




cacheuta
HOUSING



EL PROYECTO

Cacheuta Housing es un desarrollo moderno compuesto por dúplex de categoría, pensados para quienes buscan confort, diseño y naturaleza.

Con tipologías versátiles entre 108 y 137 m², espacios amplios, galerías con asador y un mall comercial propio, el proyecto se adapta tanto a vivienda permanente como a inversión.

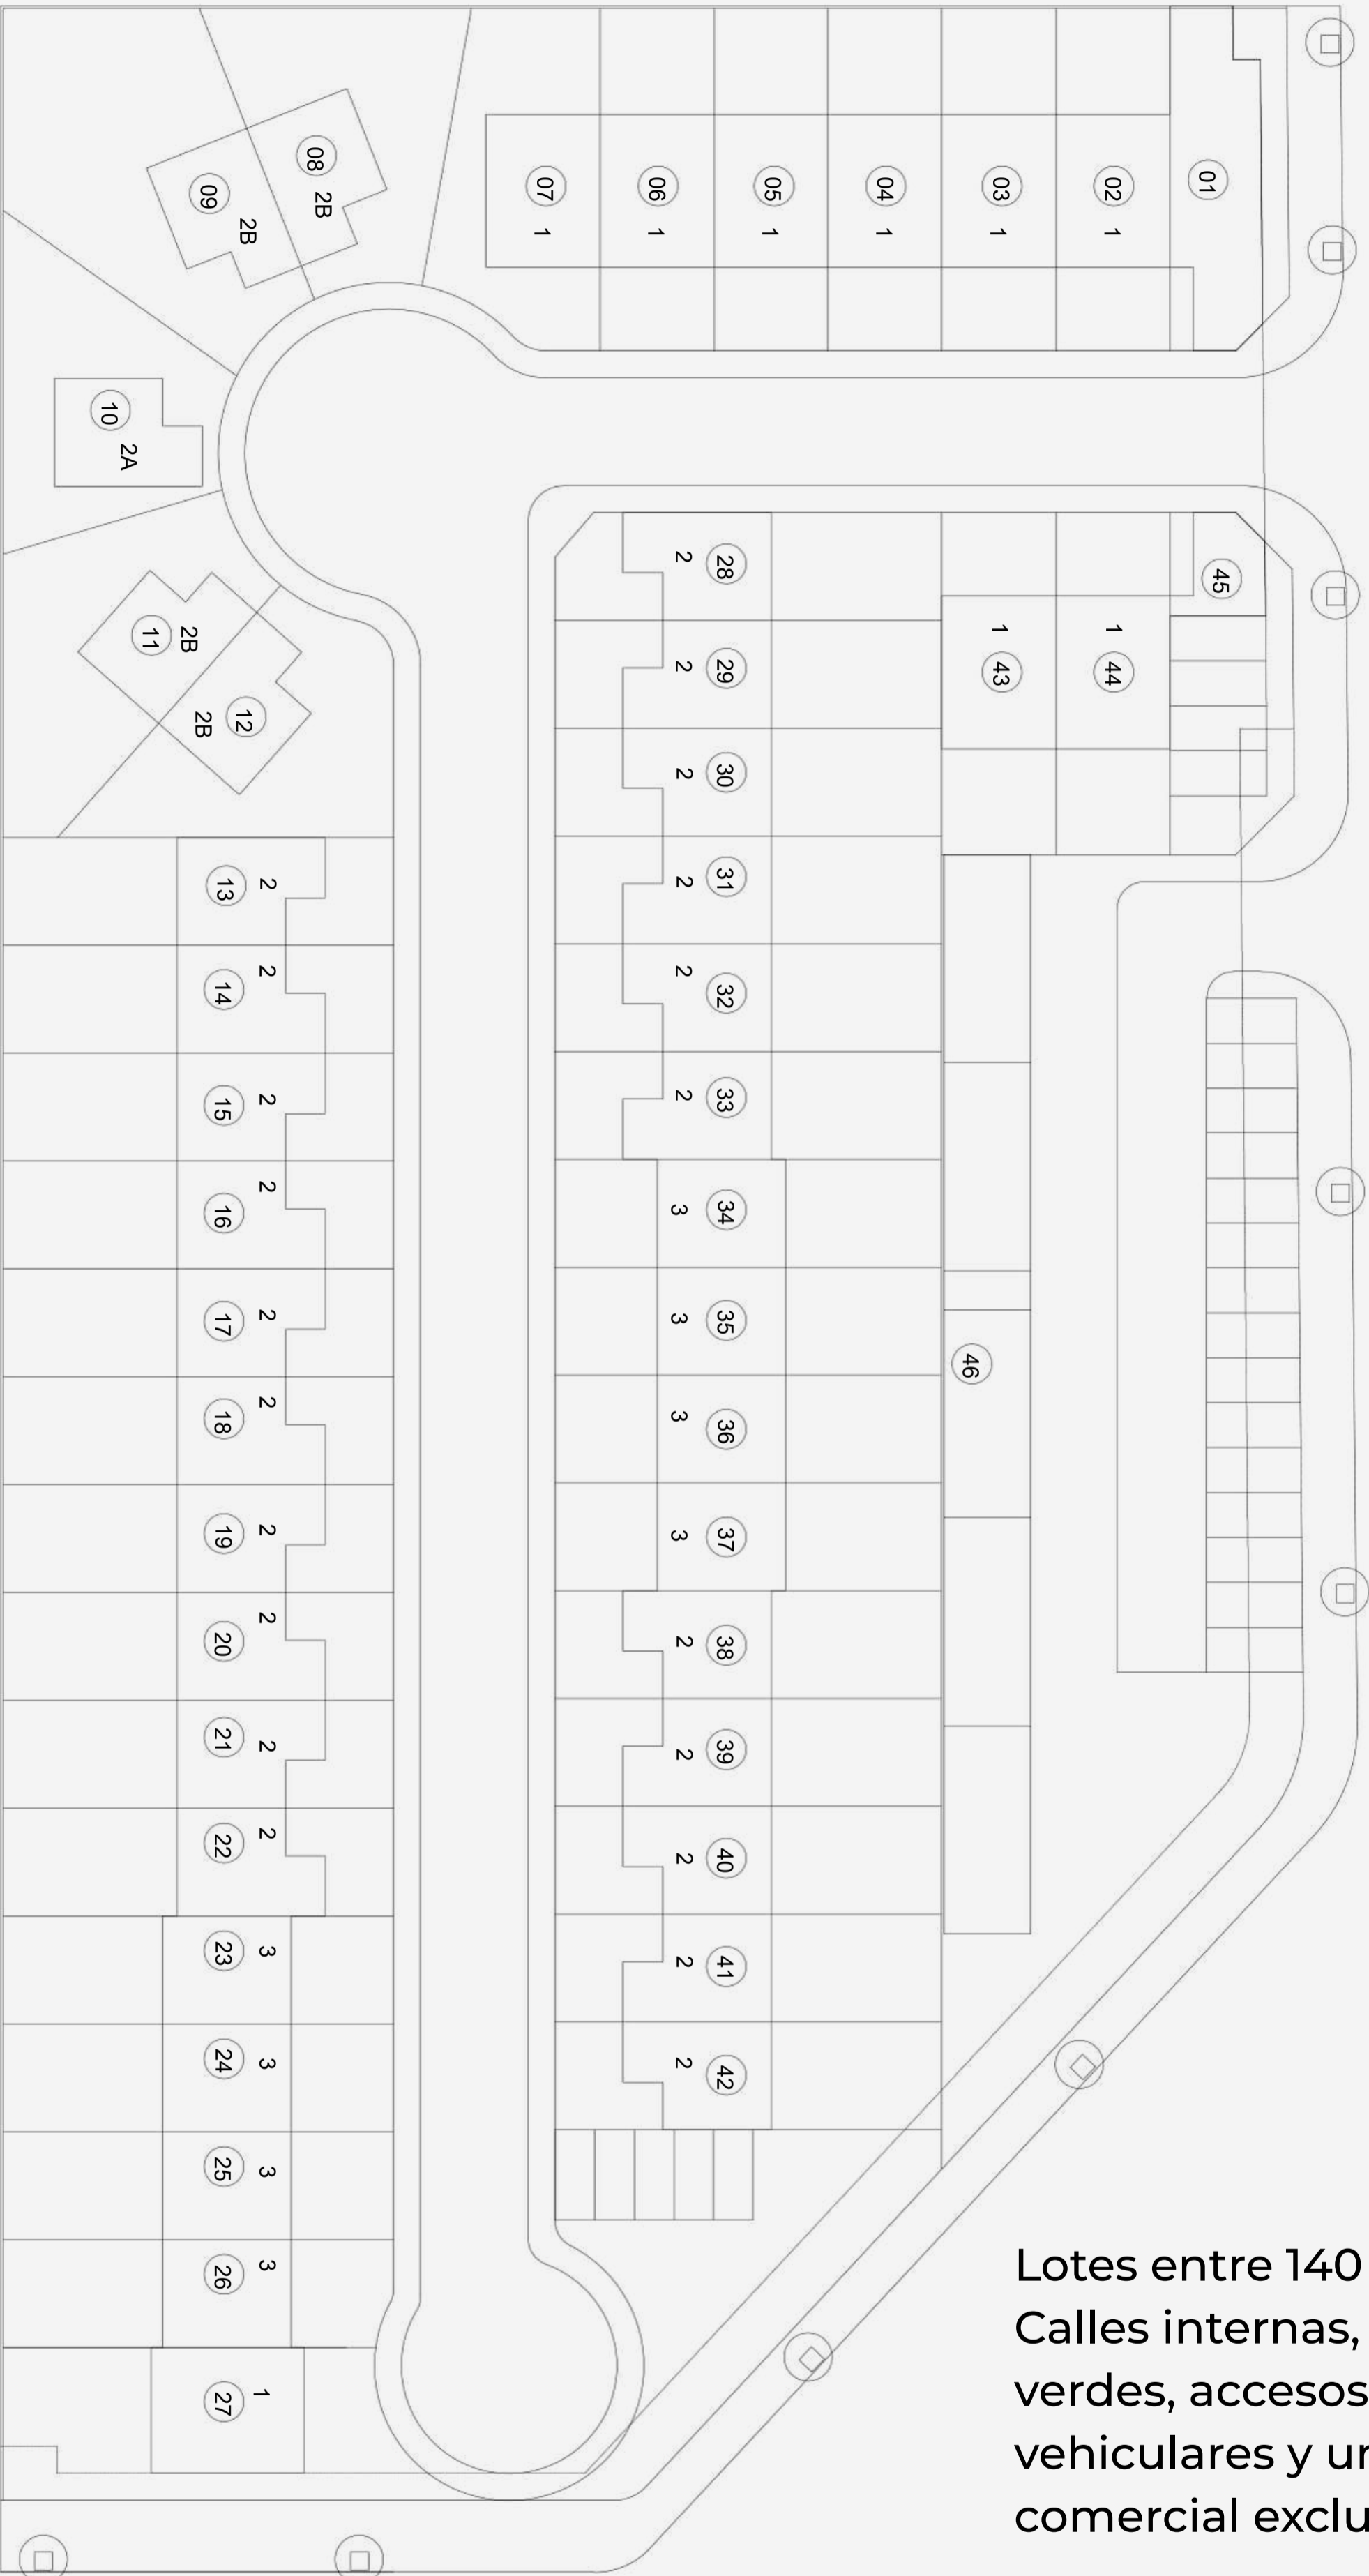

Lotes entre 140 y 220 m².
Calles internas, espacios
verdes, accesos
vehiculares y un sector
comercial exclusivo.

LOTEO

1 137,5 m²

Unidades de
3 dormitorios

2 122 m²

Unidades de
2 dormitorios

2A 108 m²

Unidades de
2 dormitorios

2B 120 m²

Unidades de
2 dormitorios

3 120 m²


Unidades de
2 dormitorios




3
Dormitorios

137,5 m²

TIPOLOGÍA 1

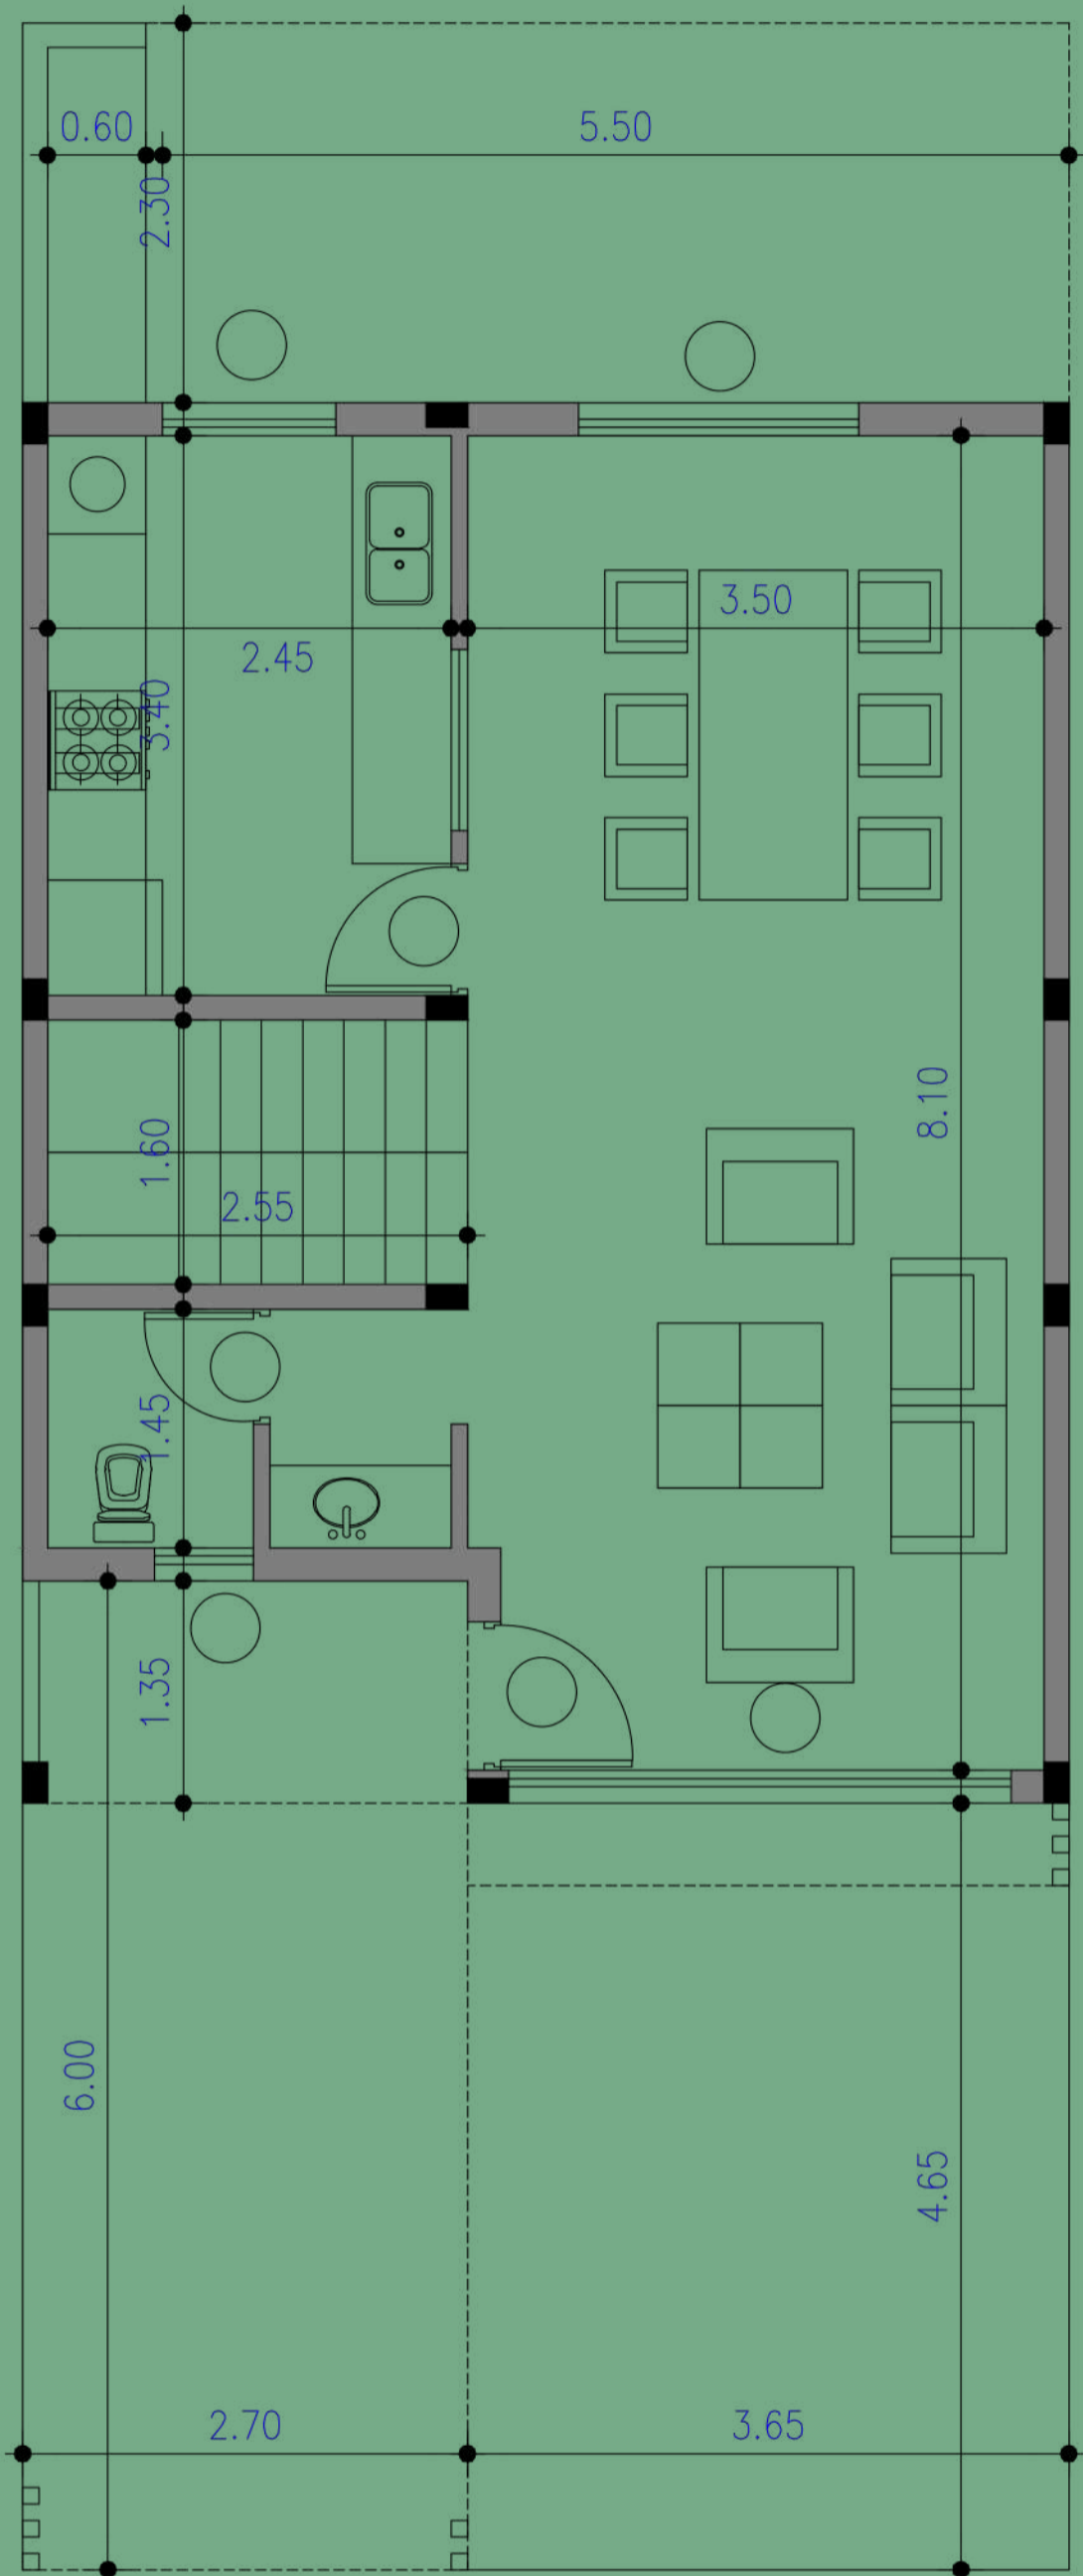

PLANTA
BAJA

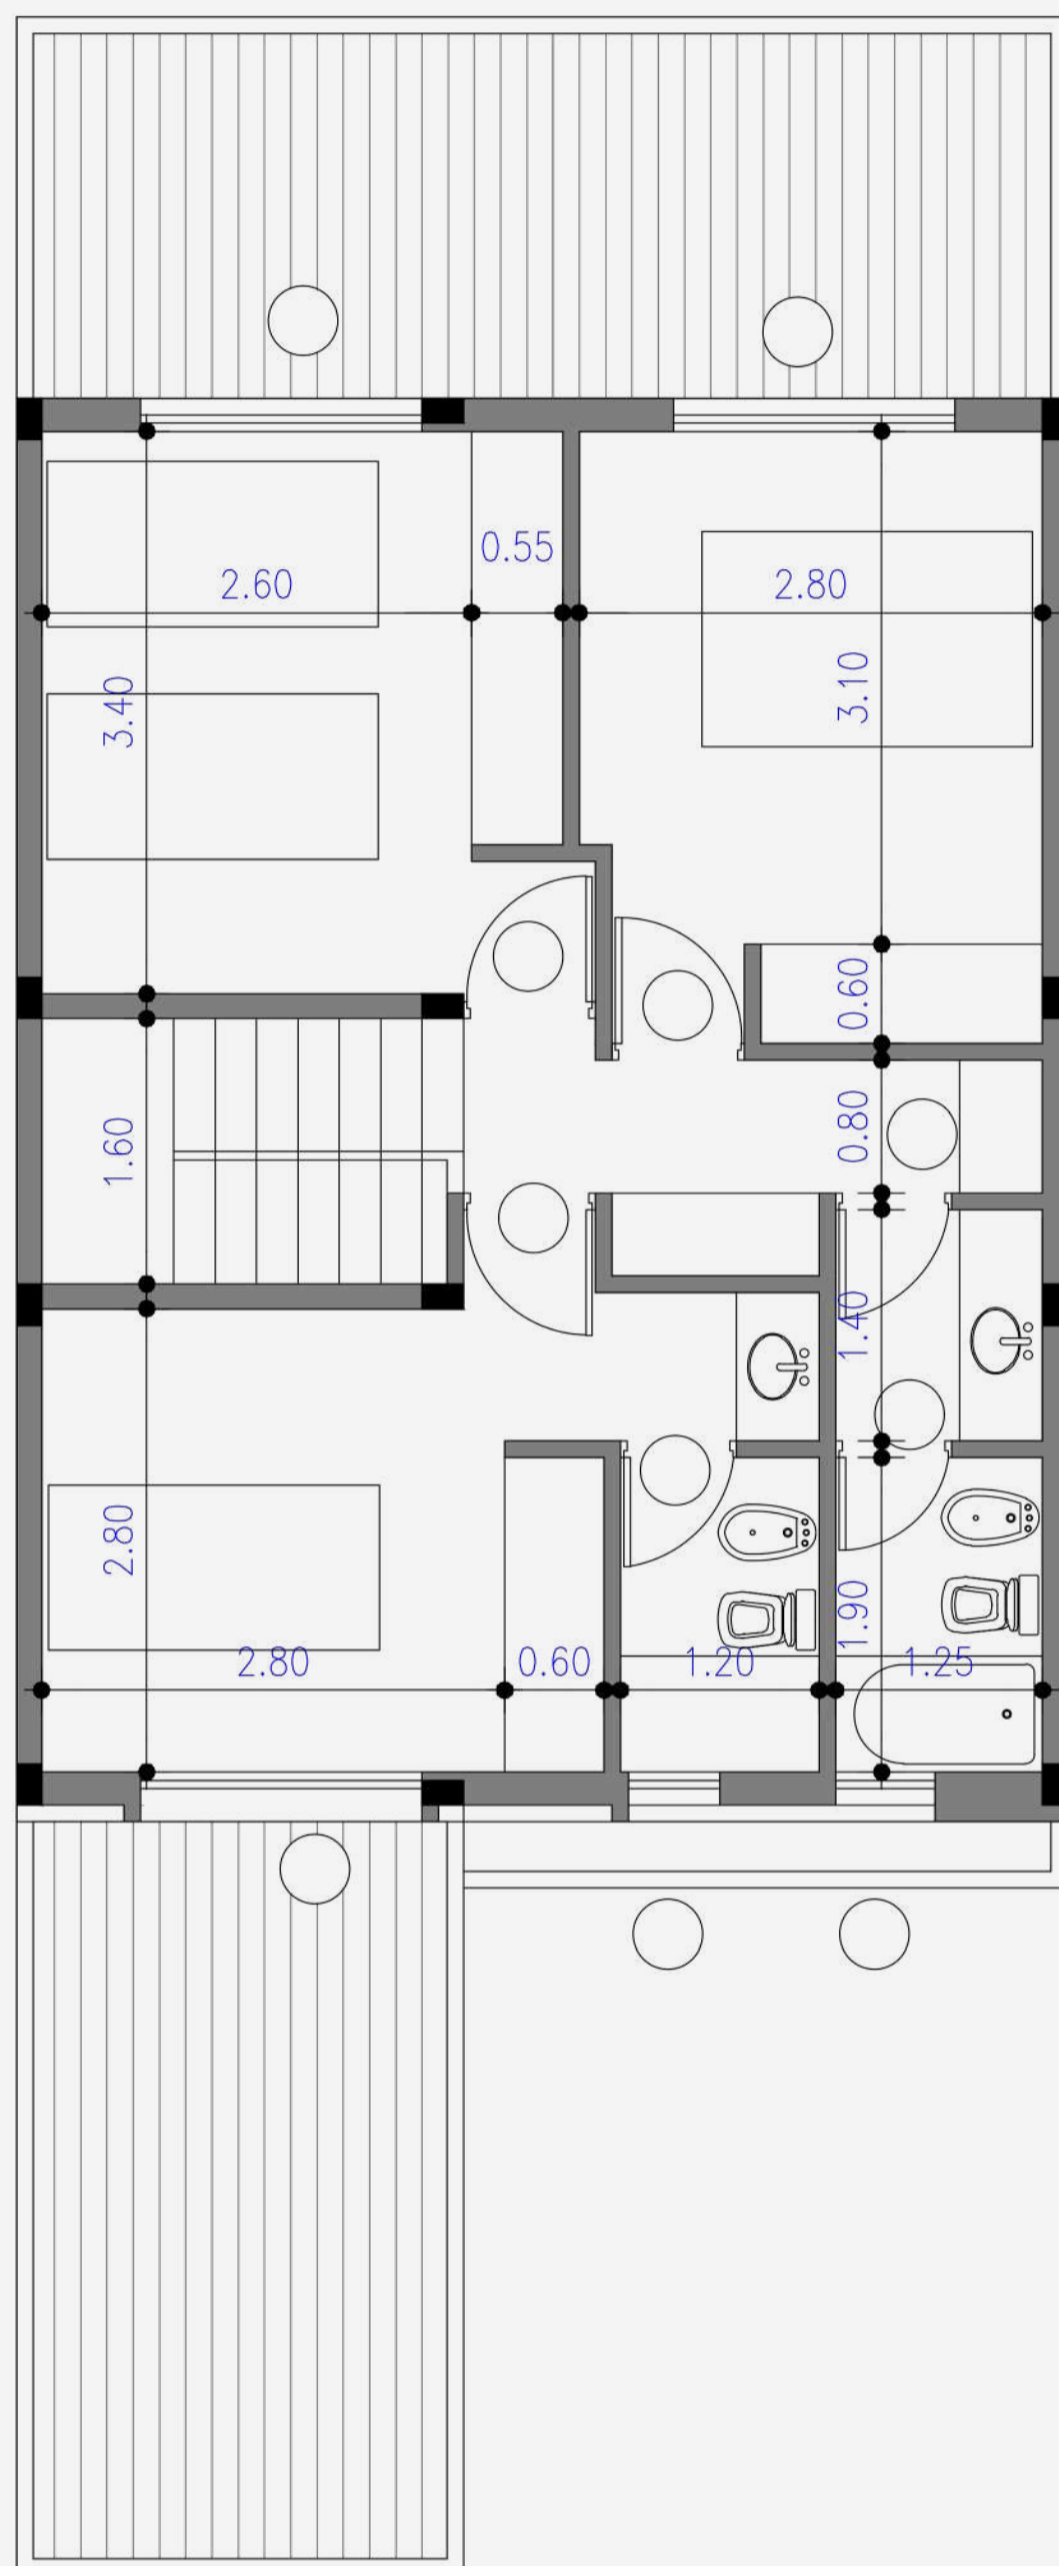

PLANTA
ALTA




2


Dormitorios

122 m²


TIPOLOGÍA 2

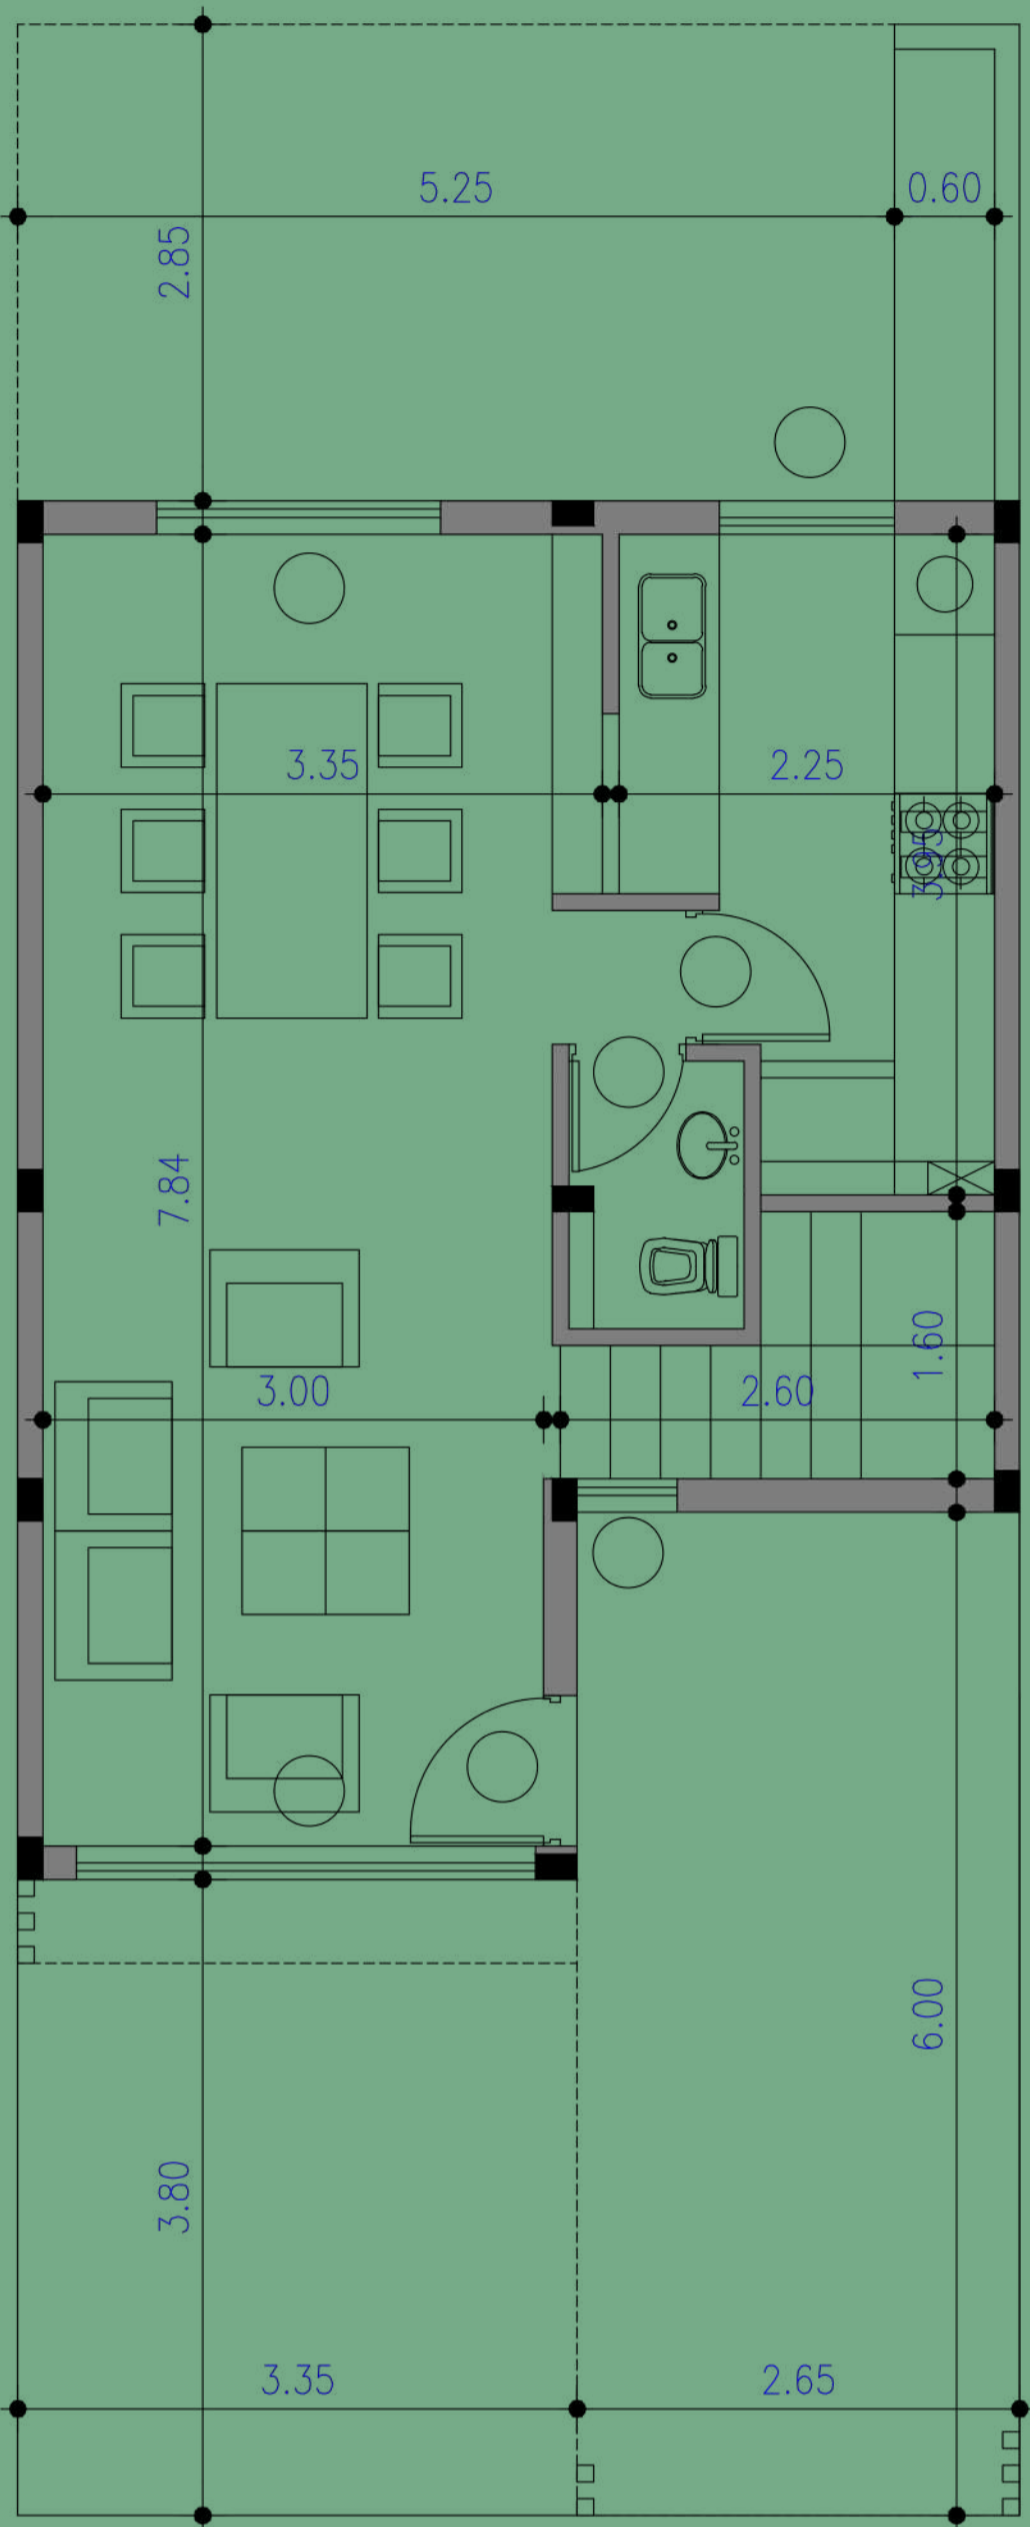

PLANTA
BAJA

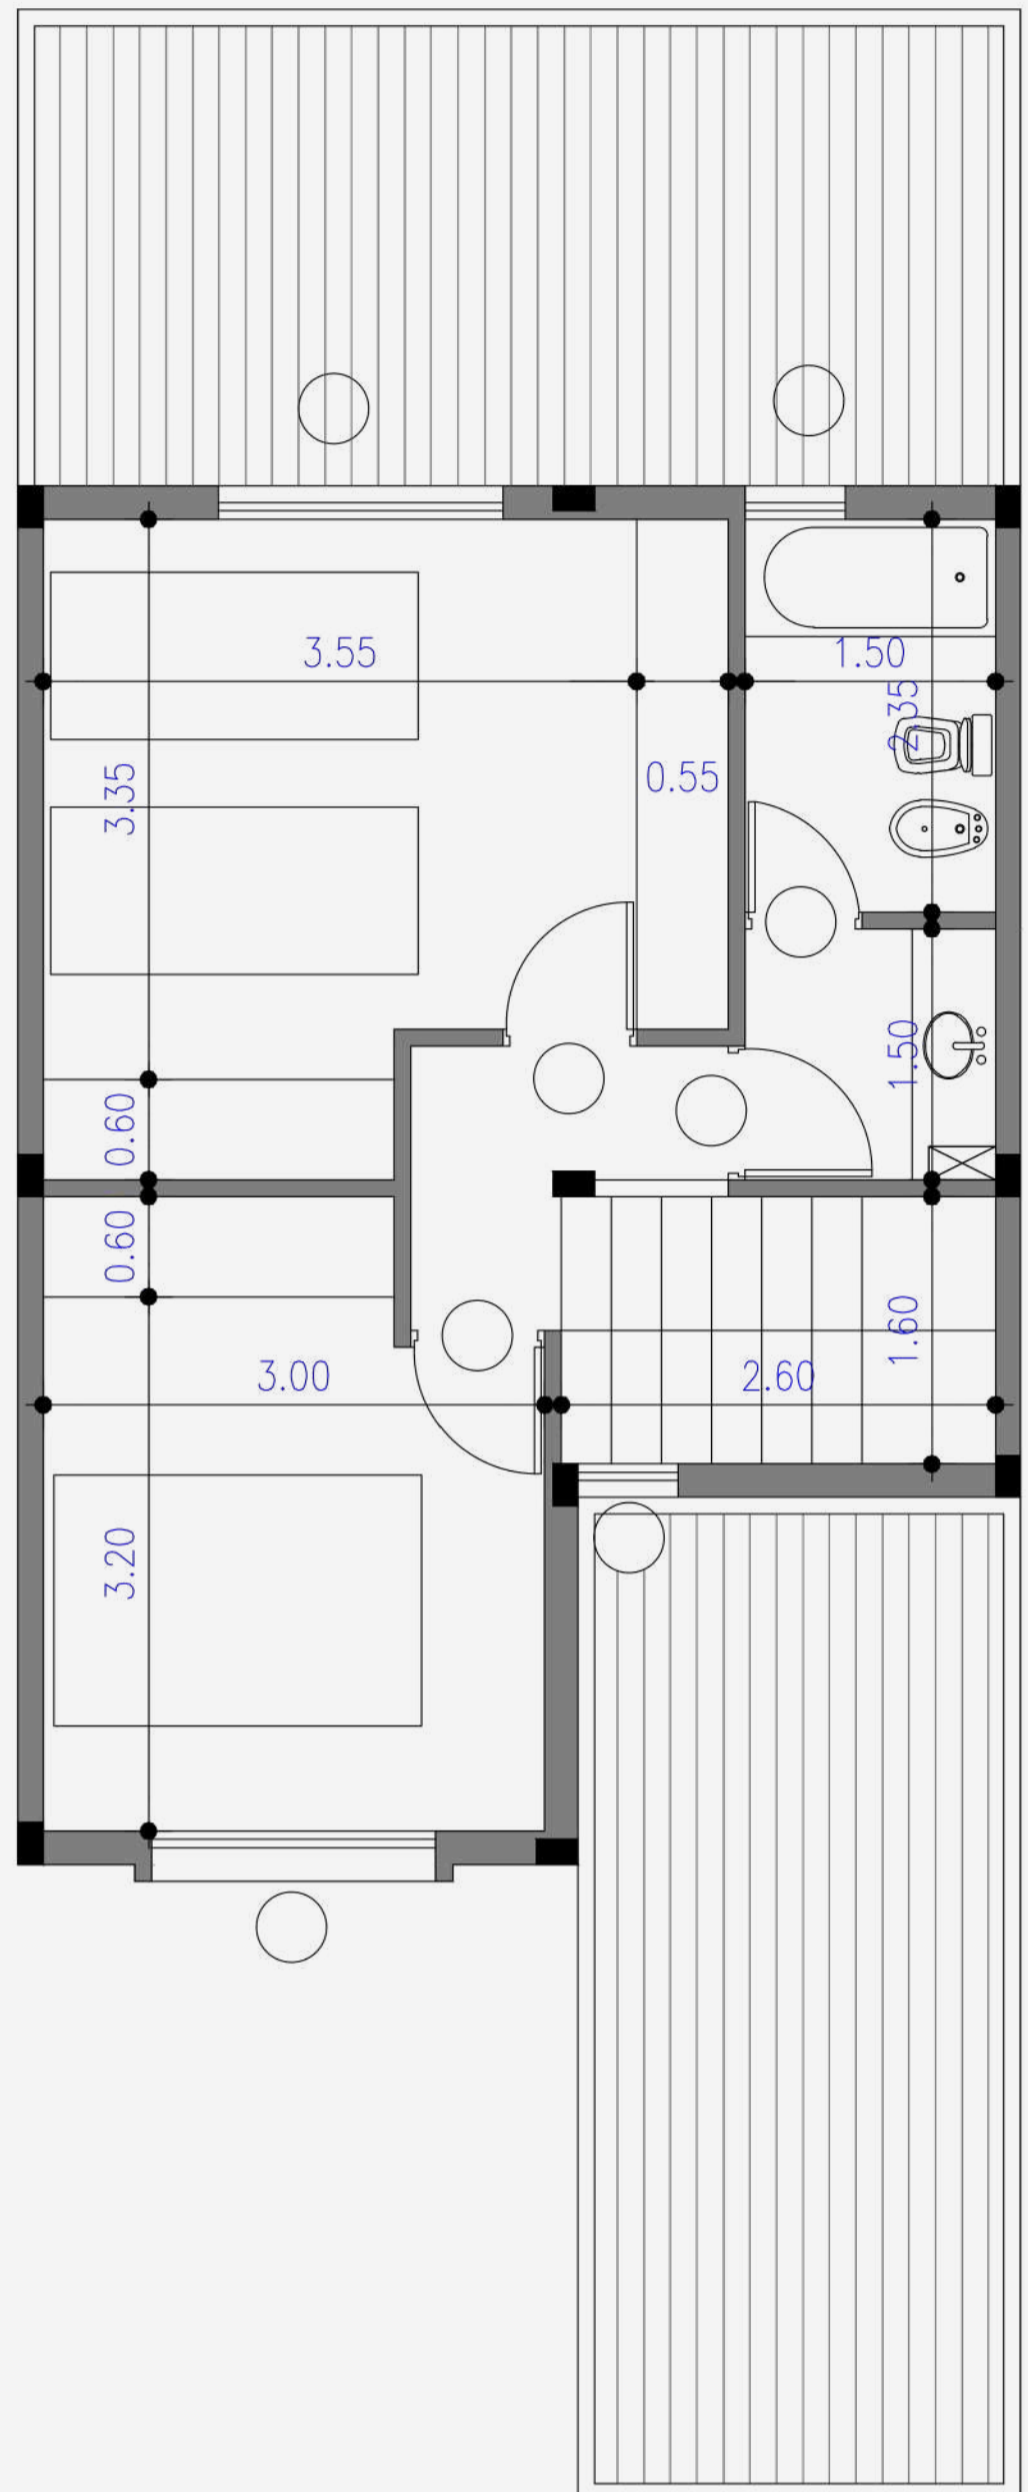

PLANTA
ALTA

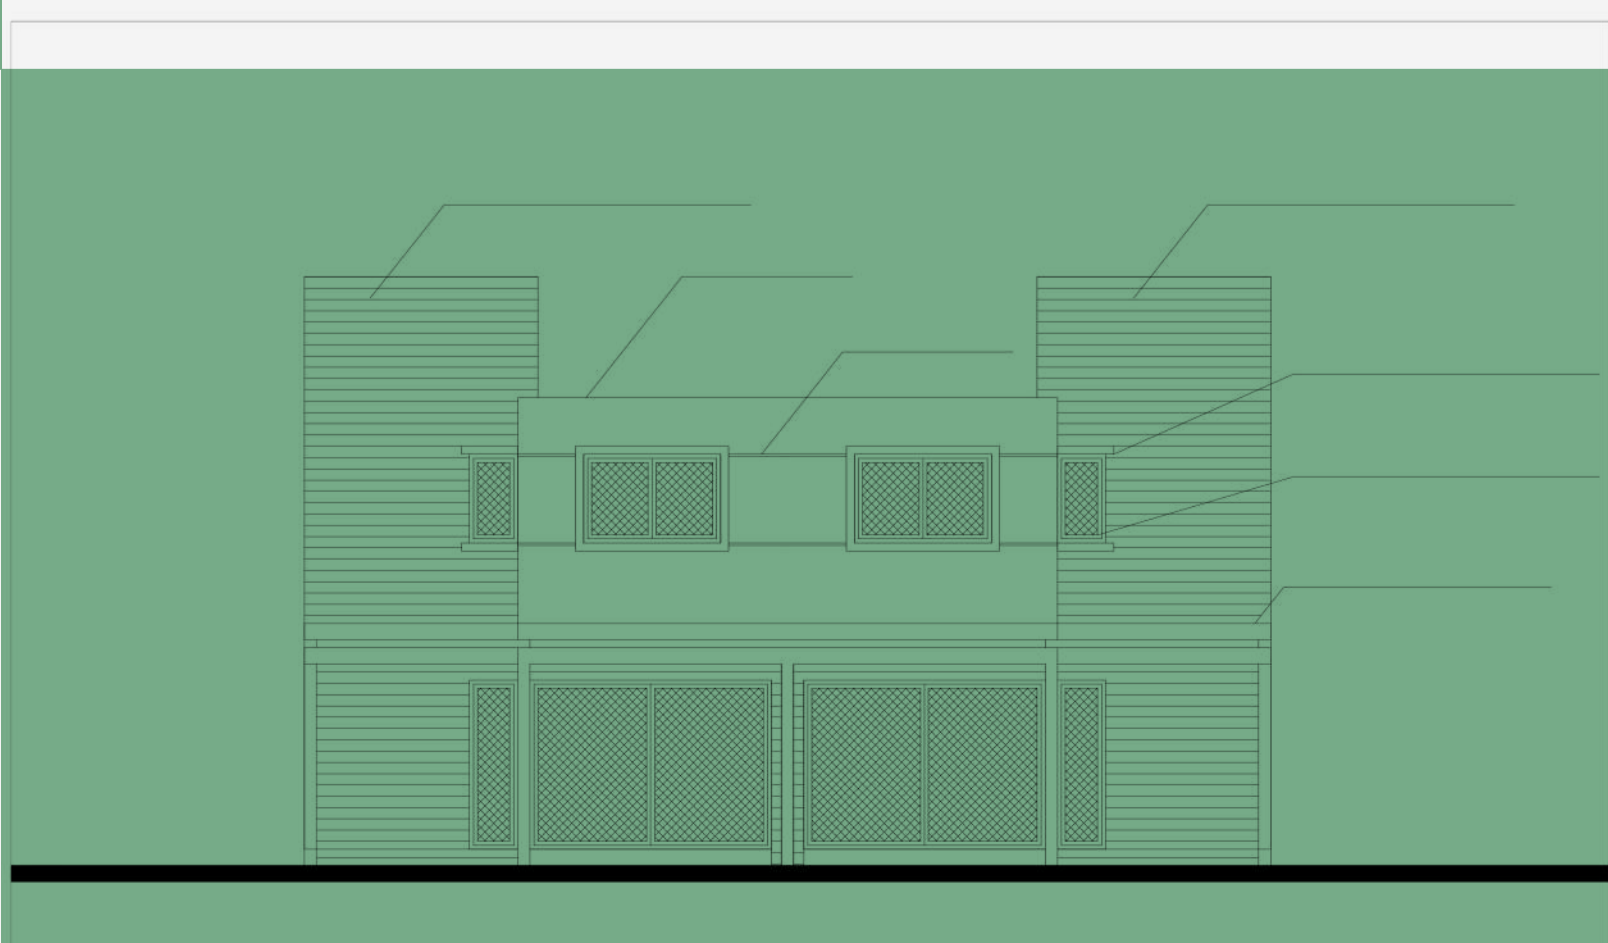


2

Dormitorios



108 m²

TIPOLOGÍA 2A

PLANTA
BAJA

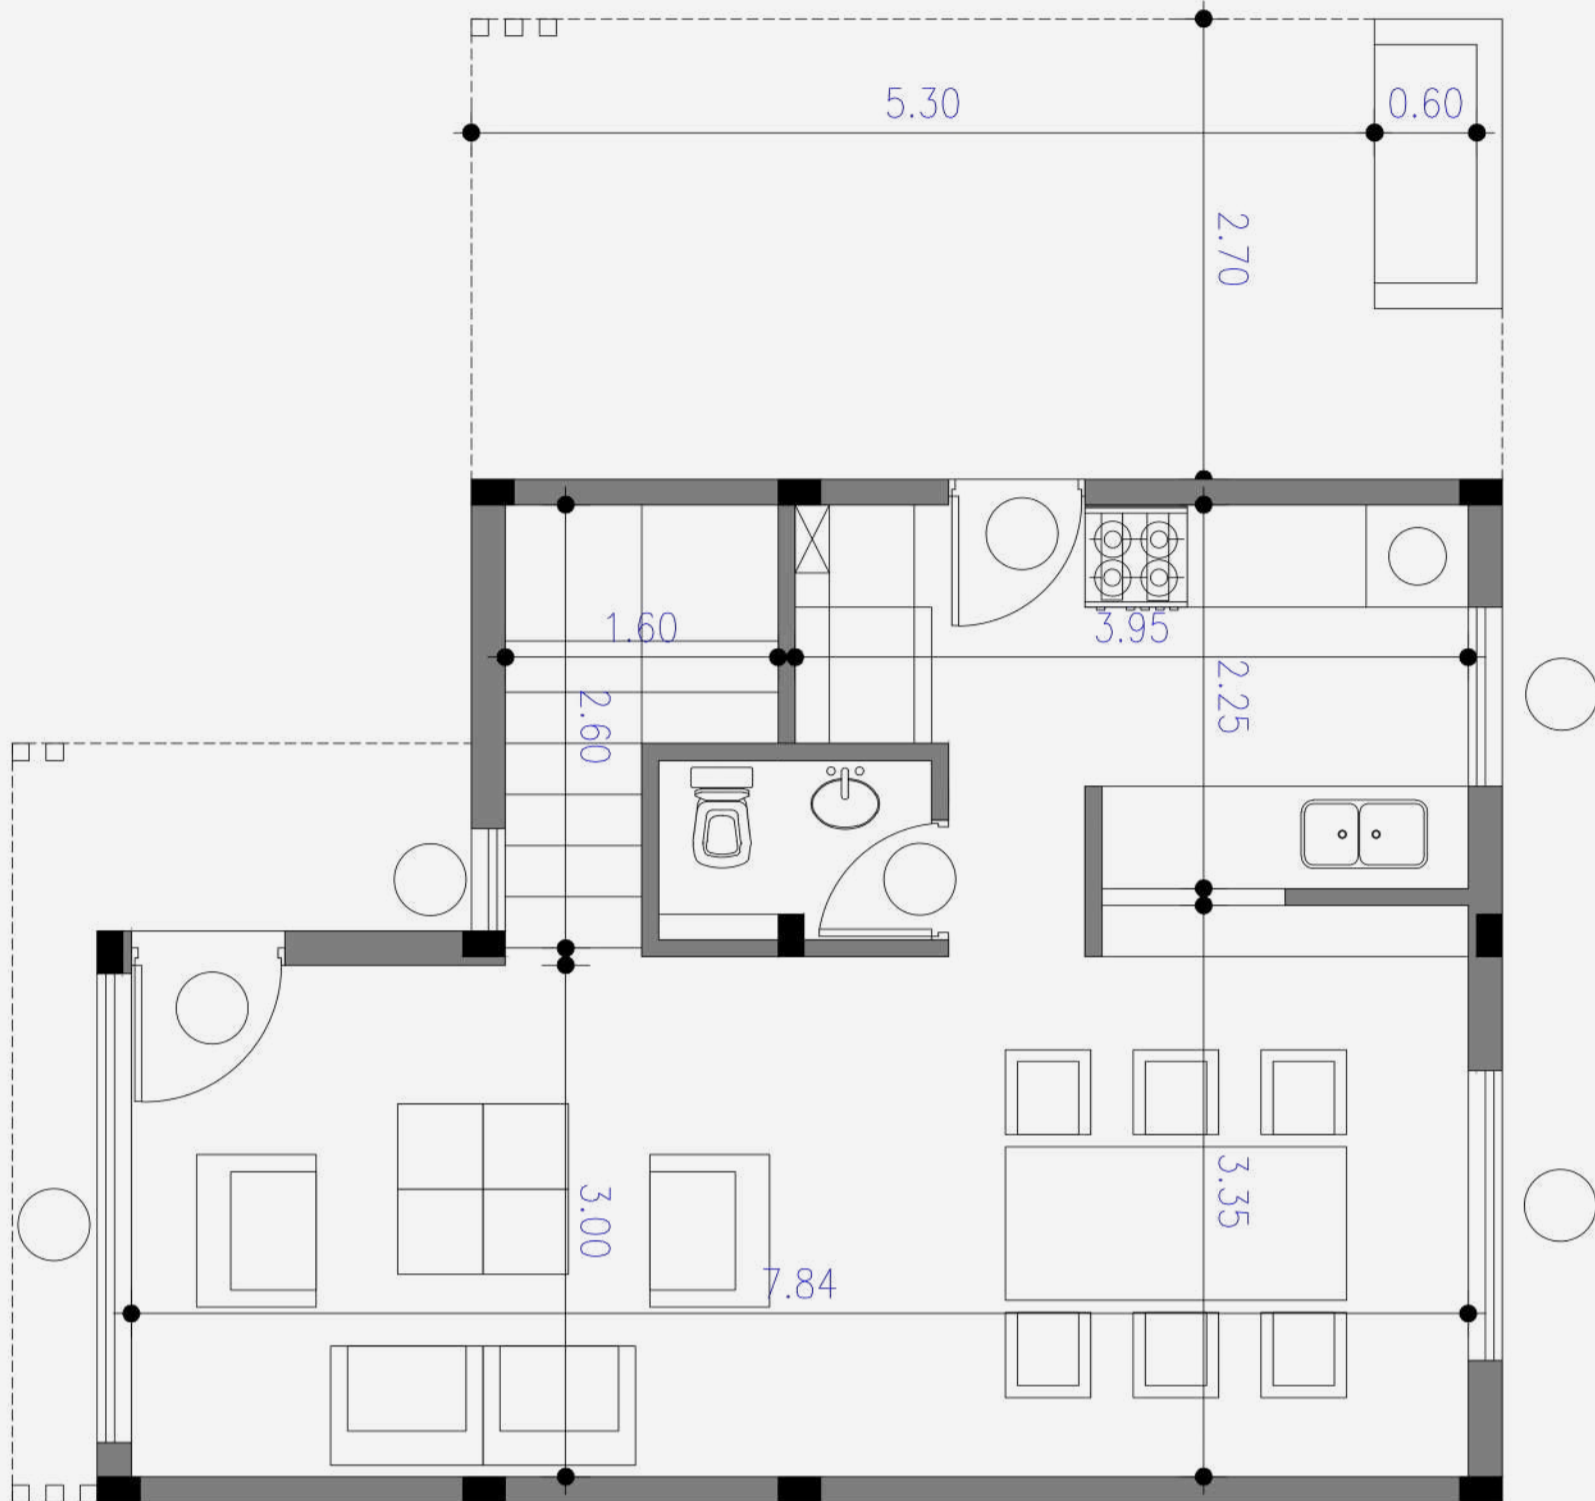

PLANTA
ALTA

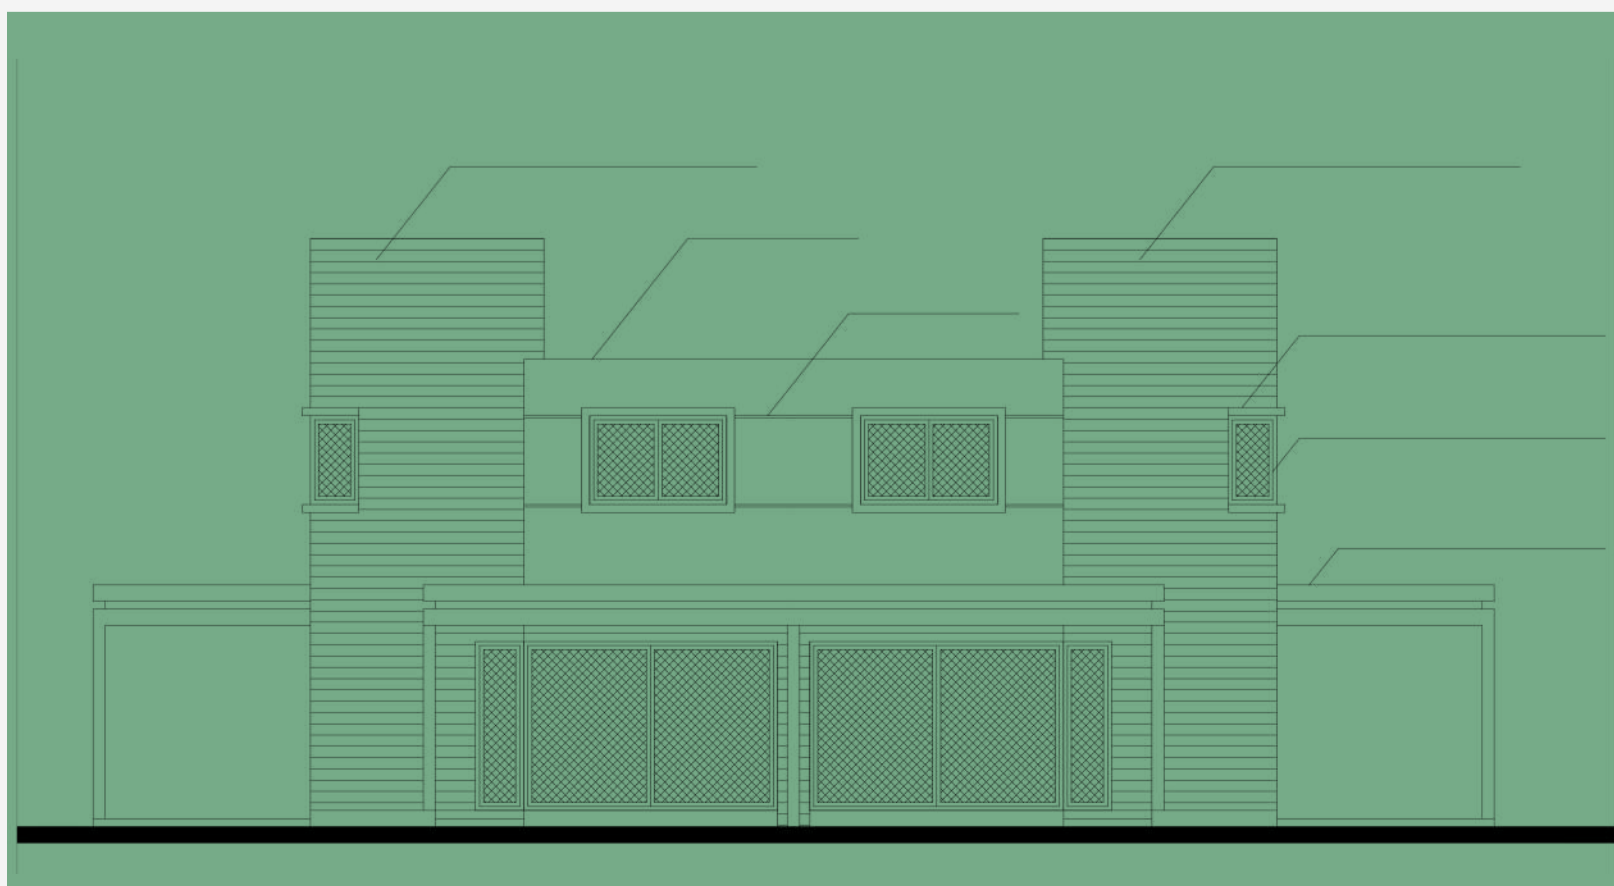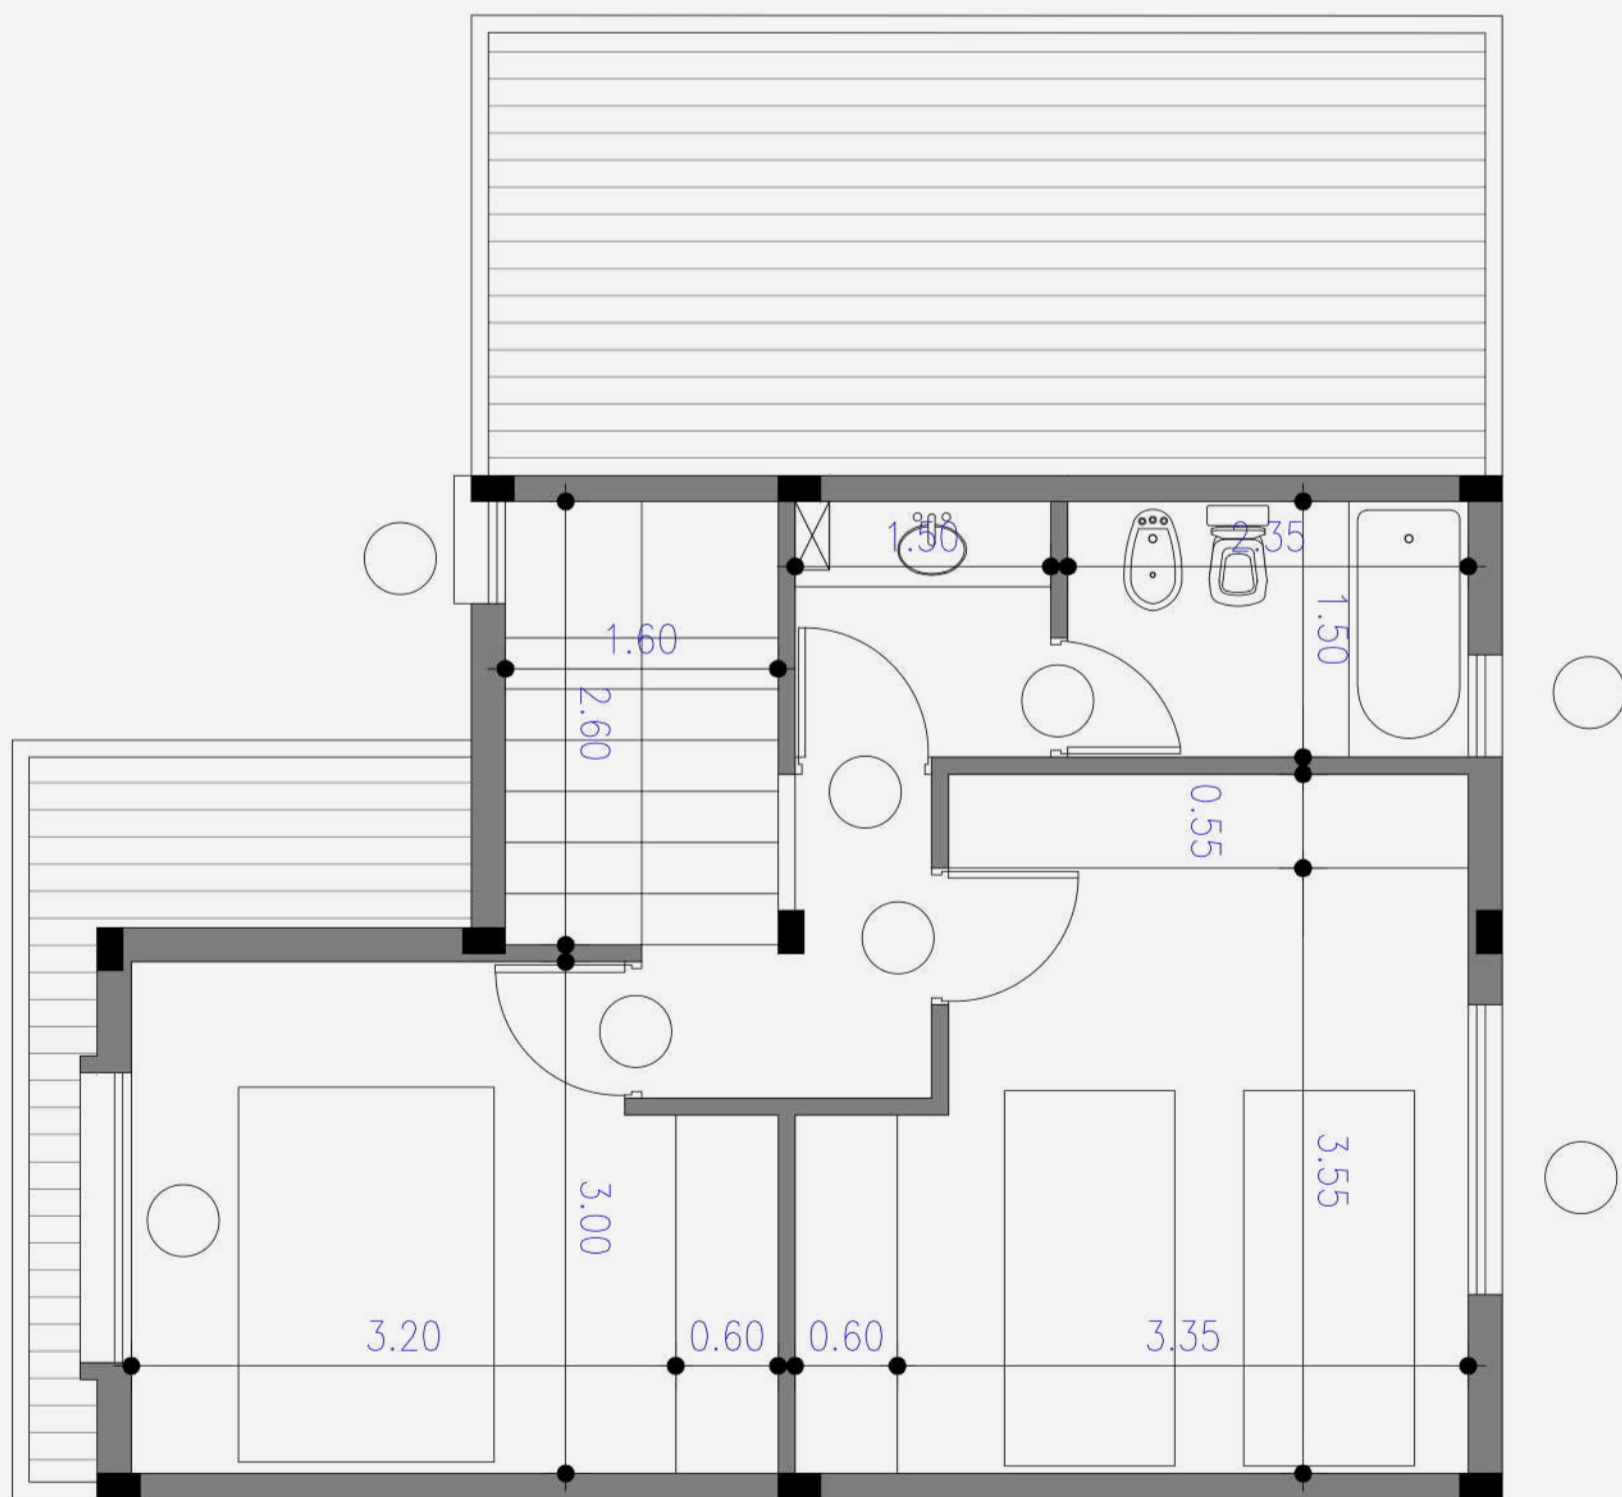


2


Dormitorios

120 m²


TIPOLOGÍA 2B

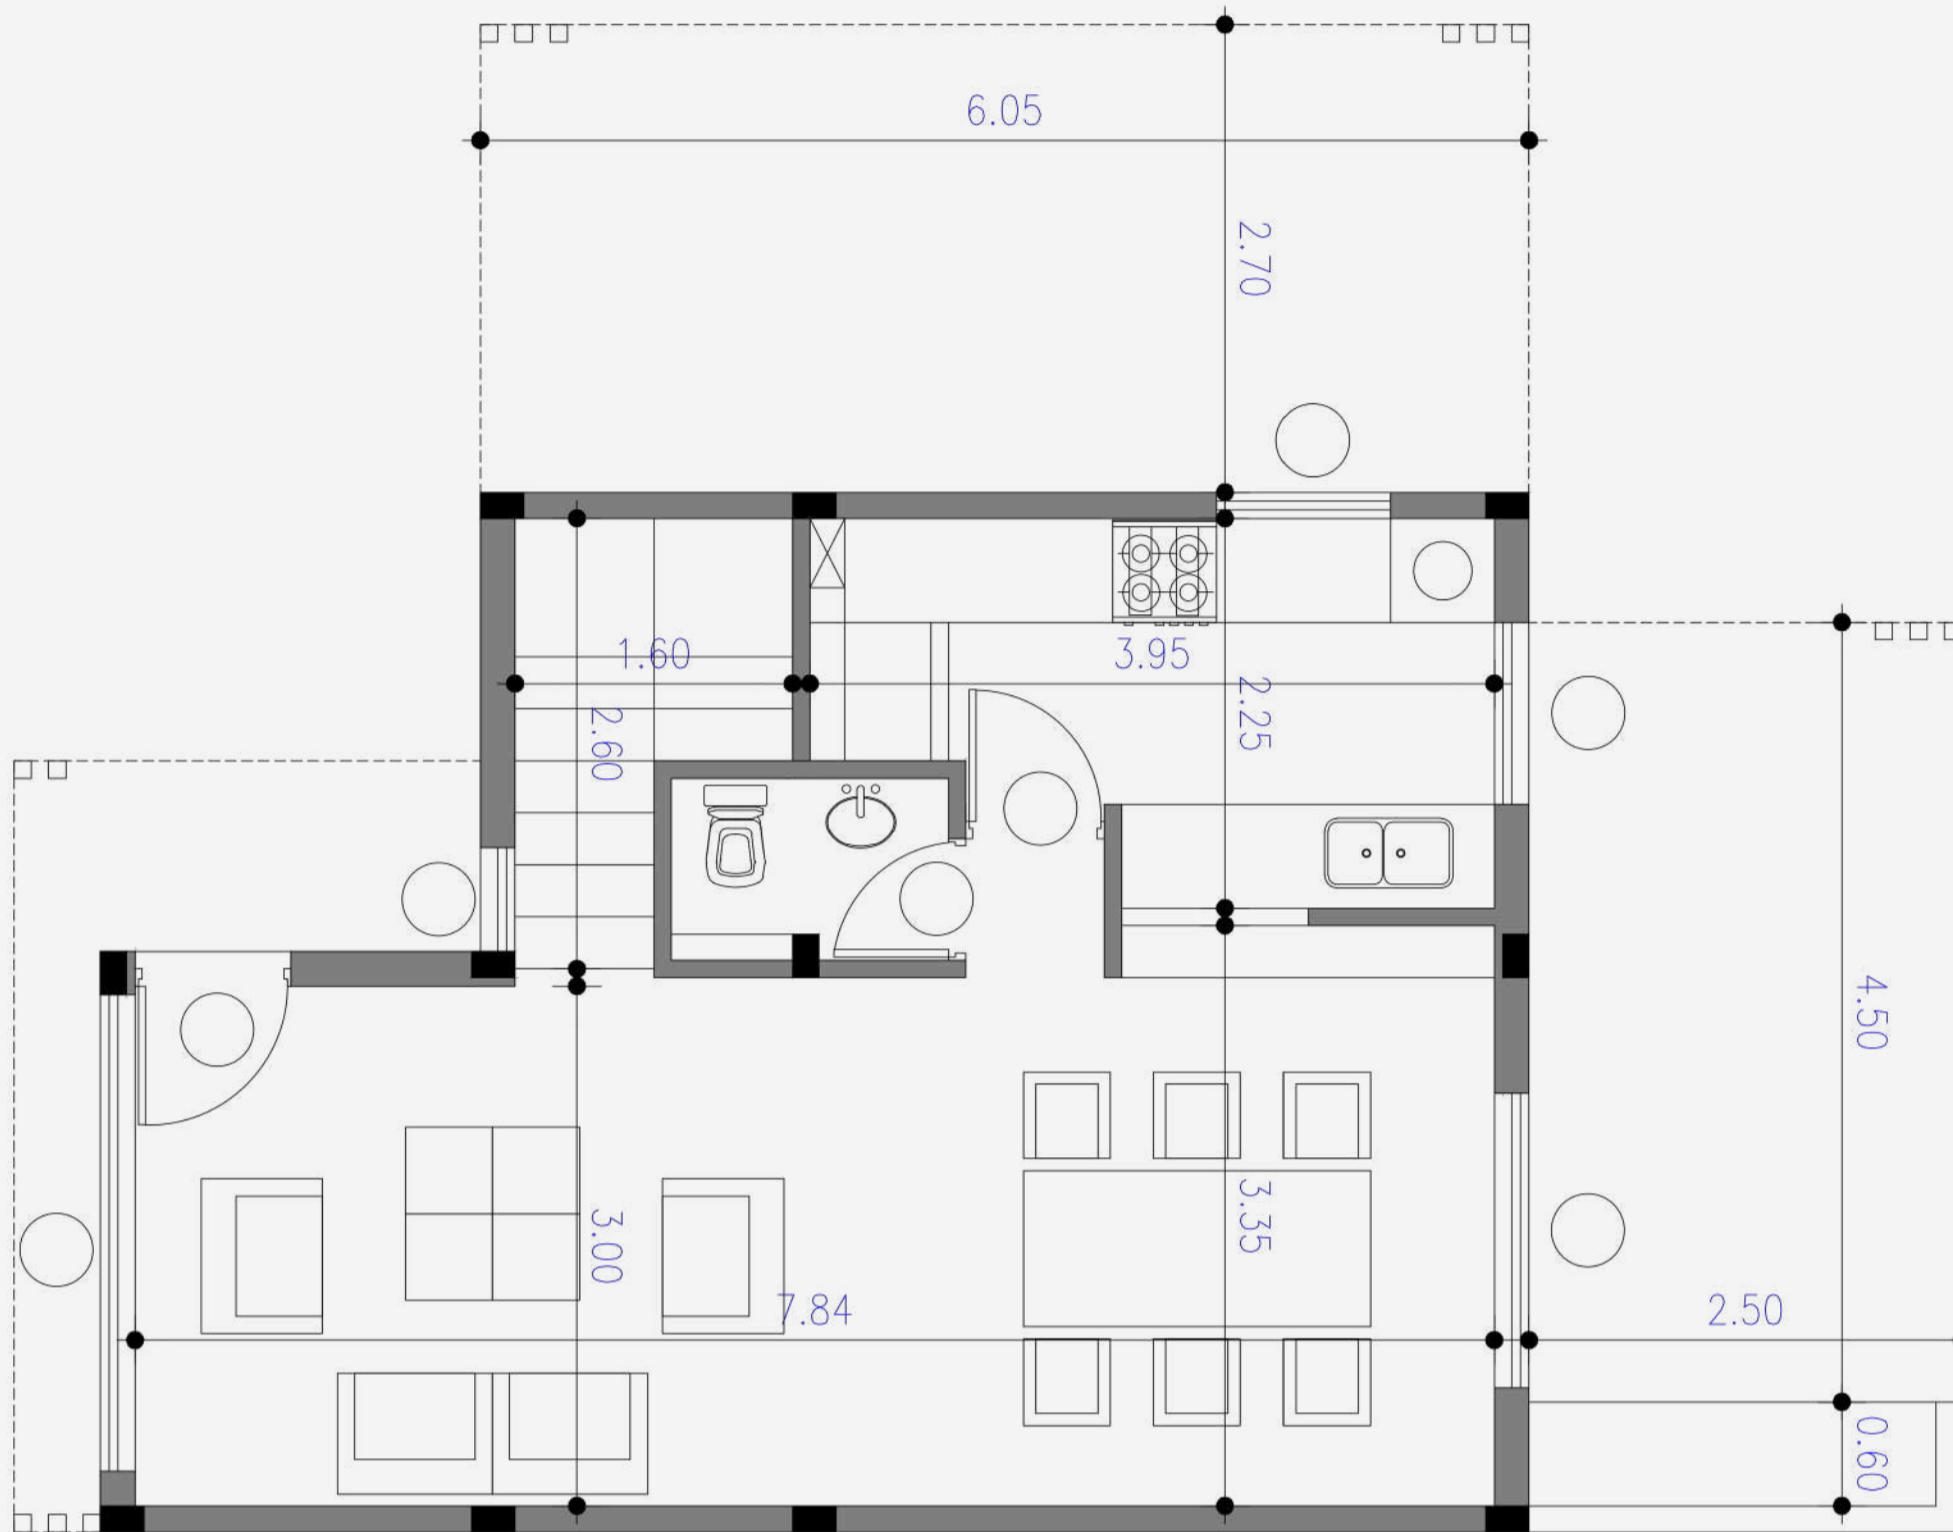

PLANTA
BAJA

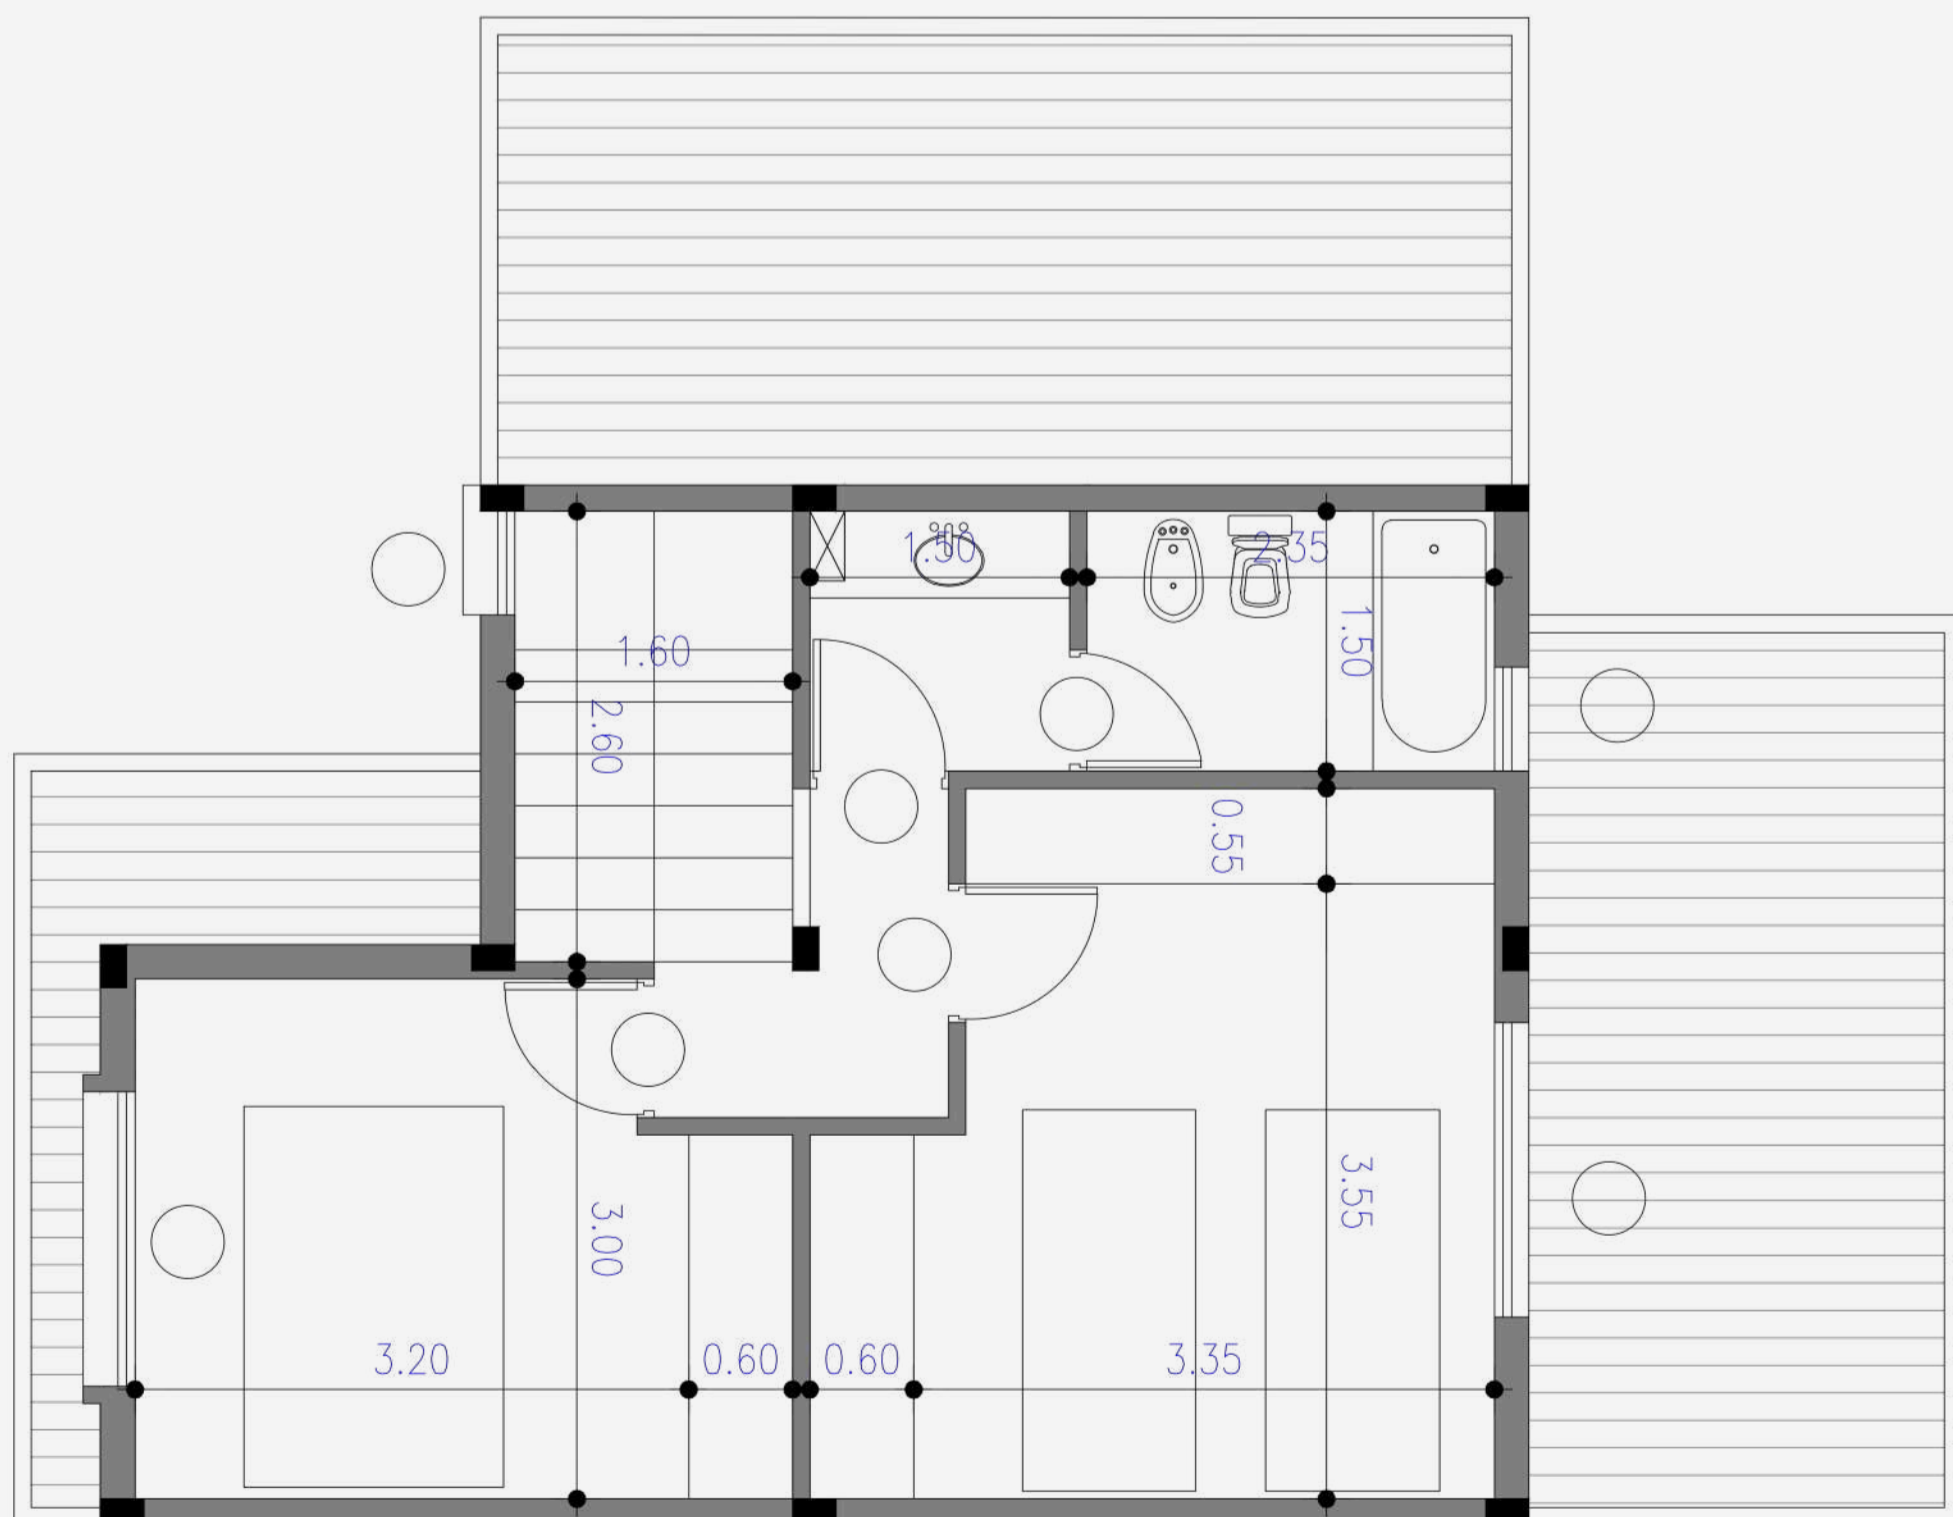


PLANTA
ALTA

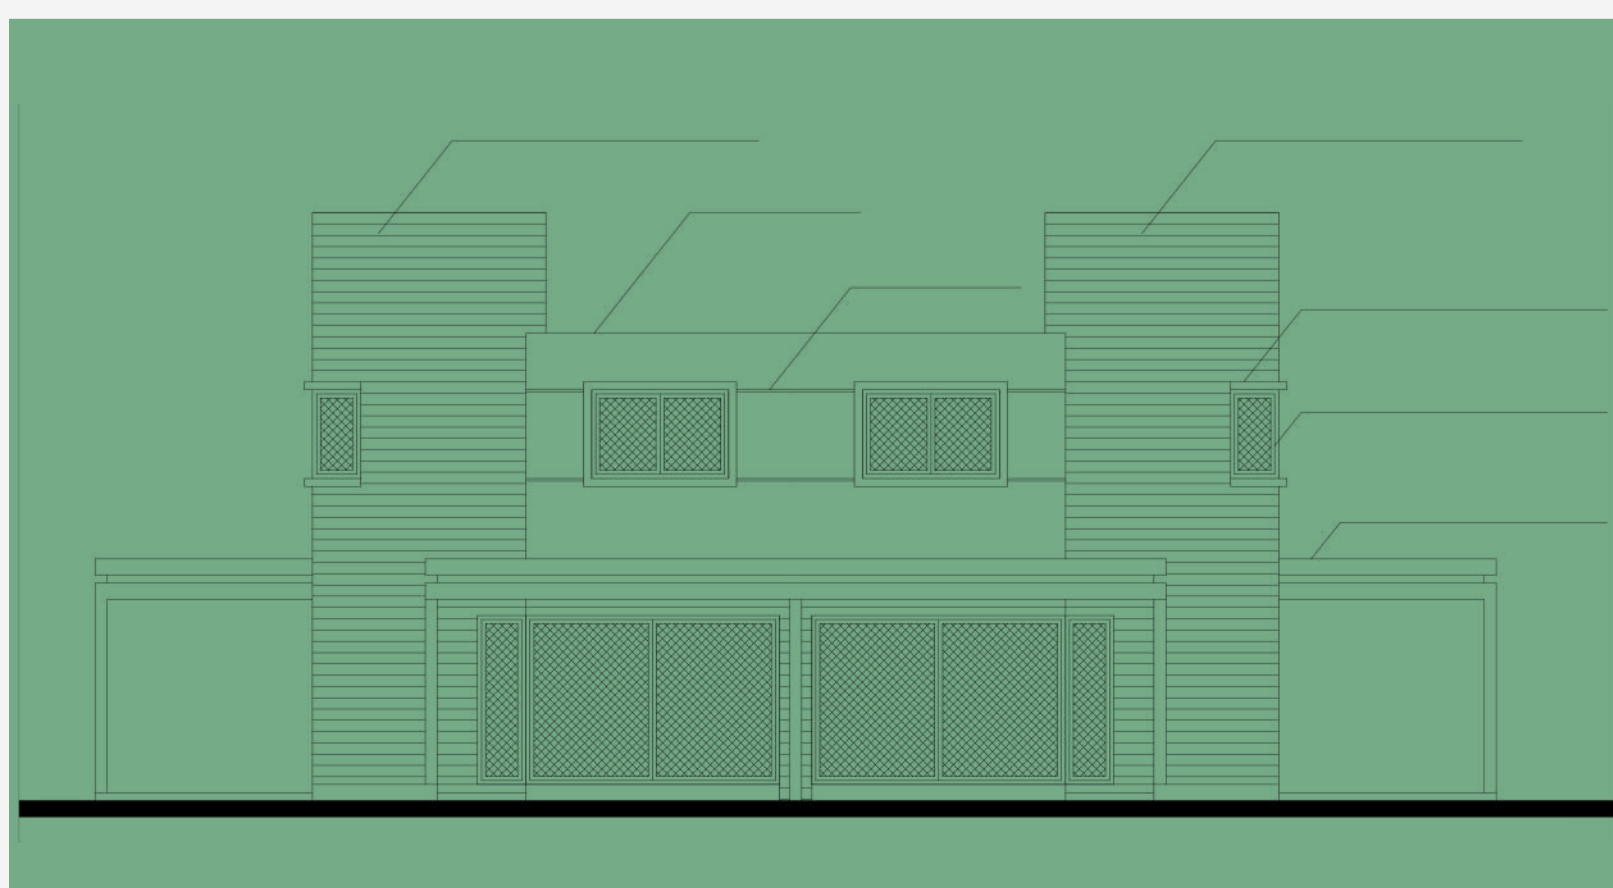


2
Dormitorios

120 m²


TIPOLOGÍA 3

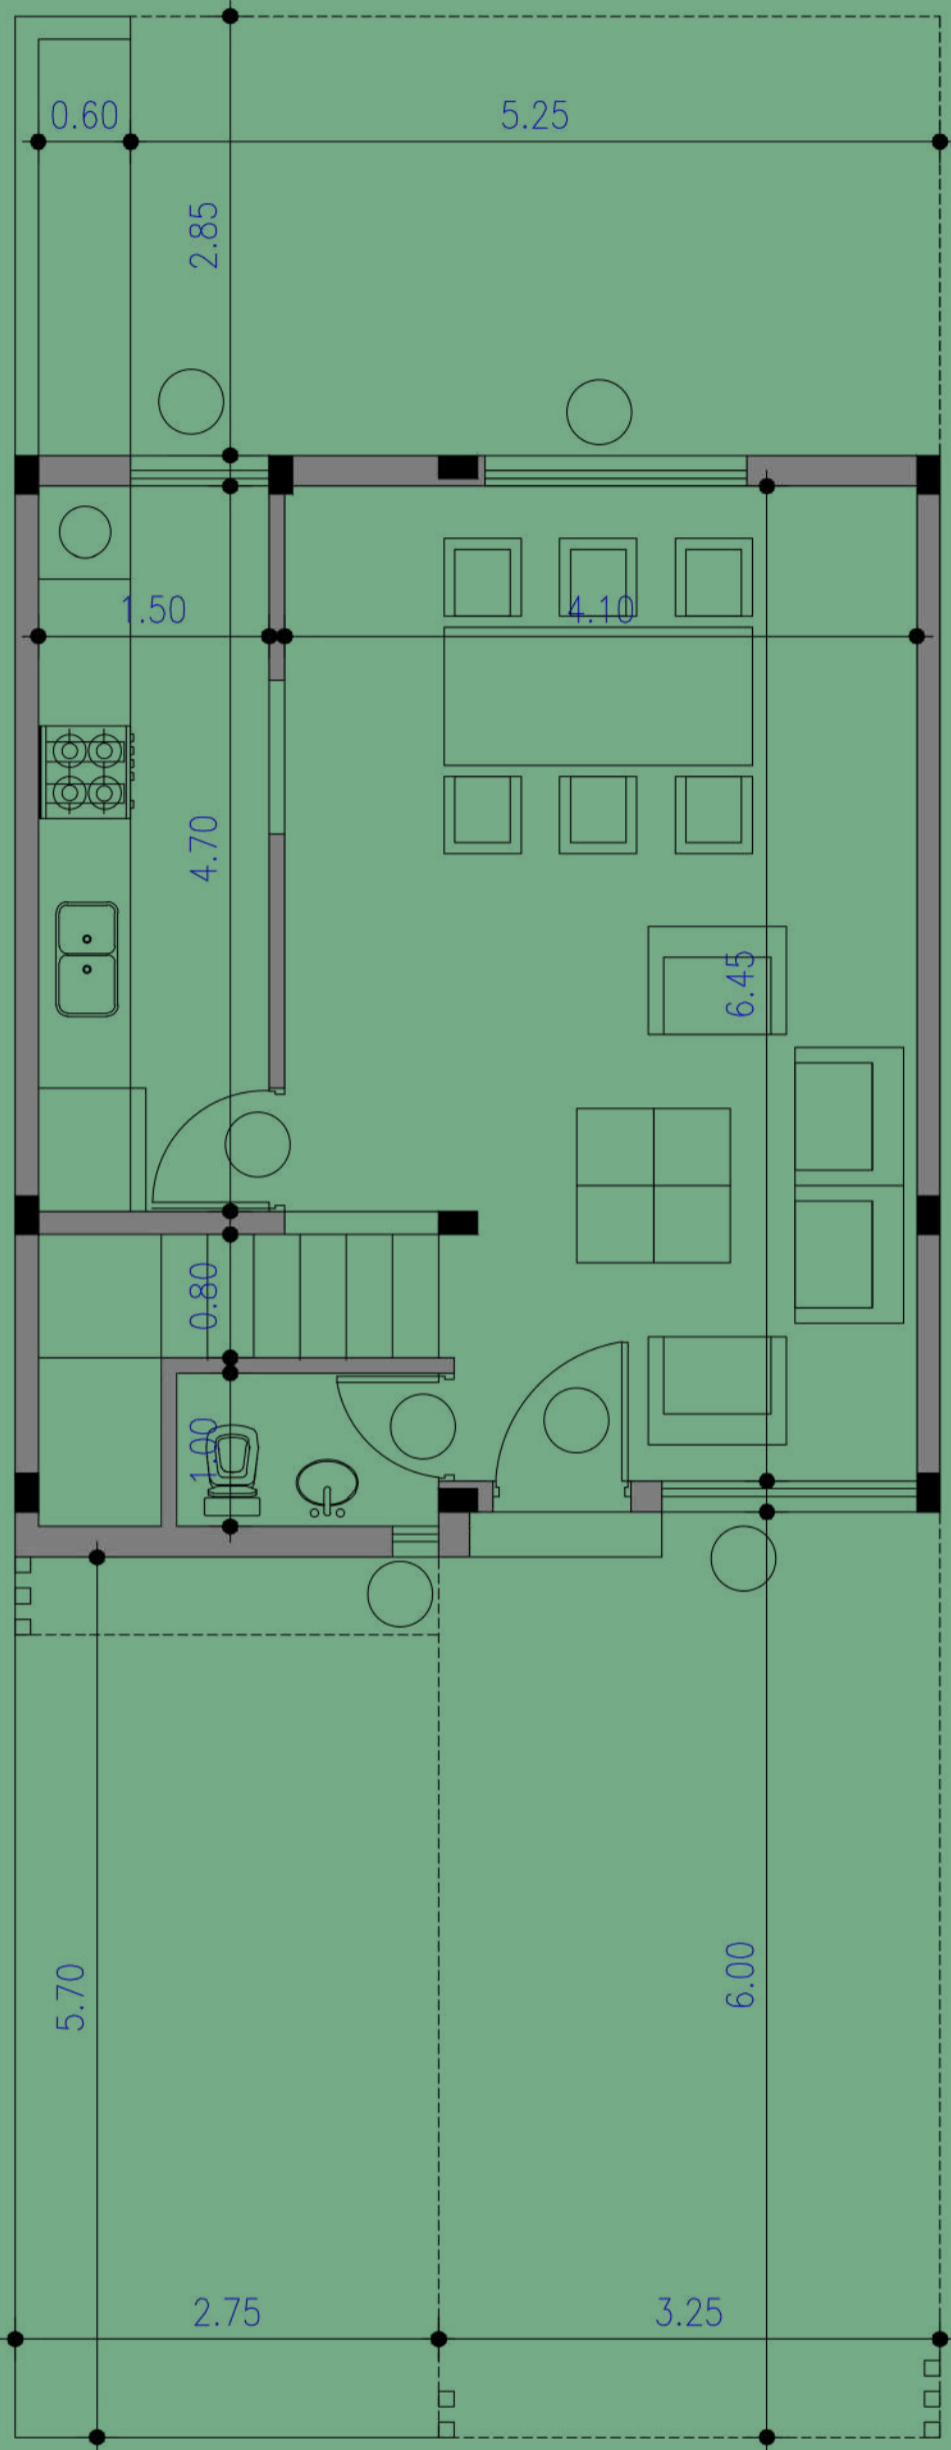

PLANTA
BAJA

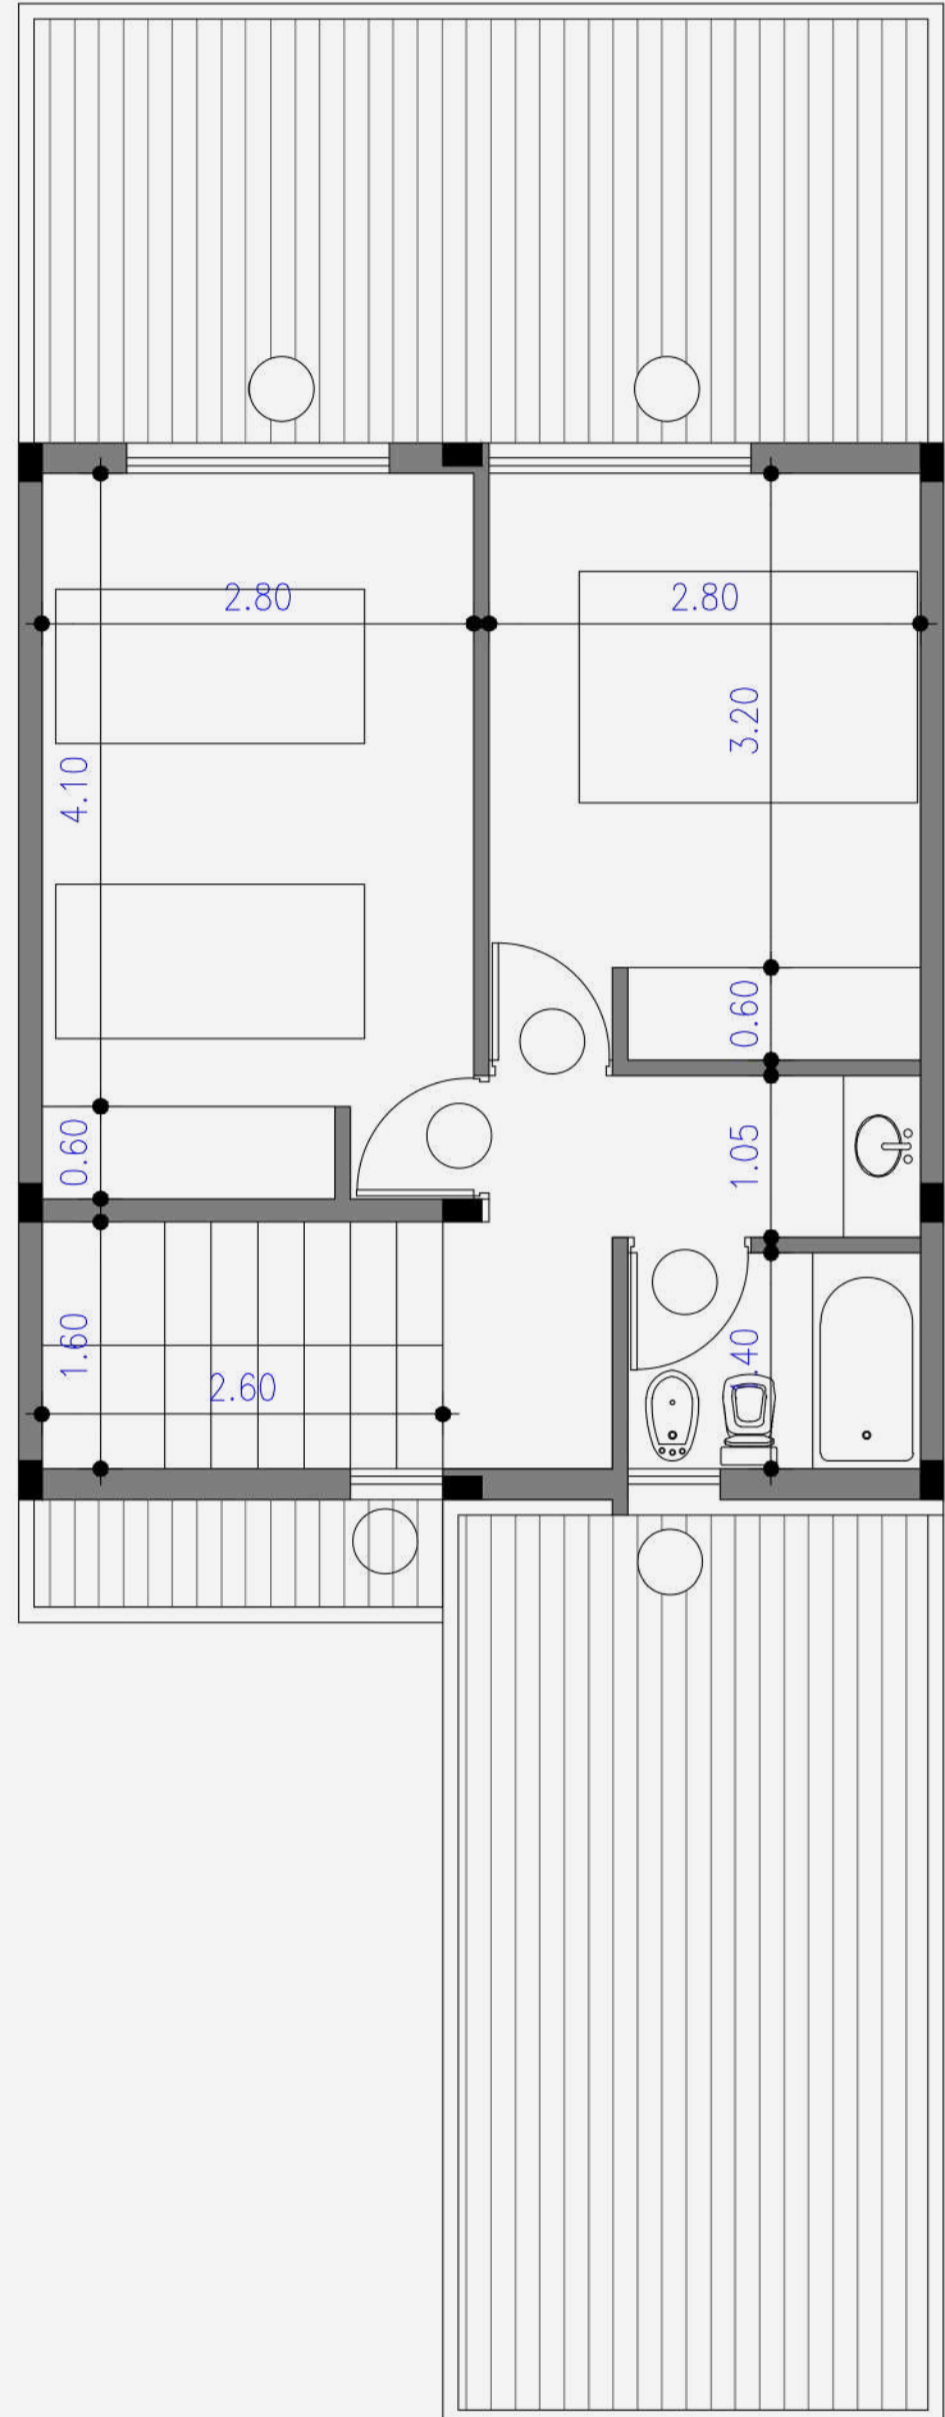

PLANTA
ALTA

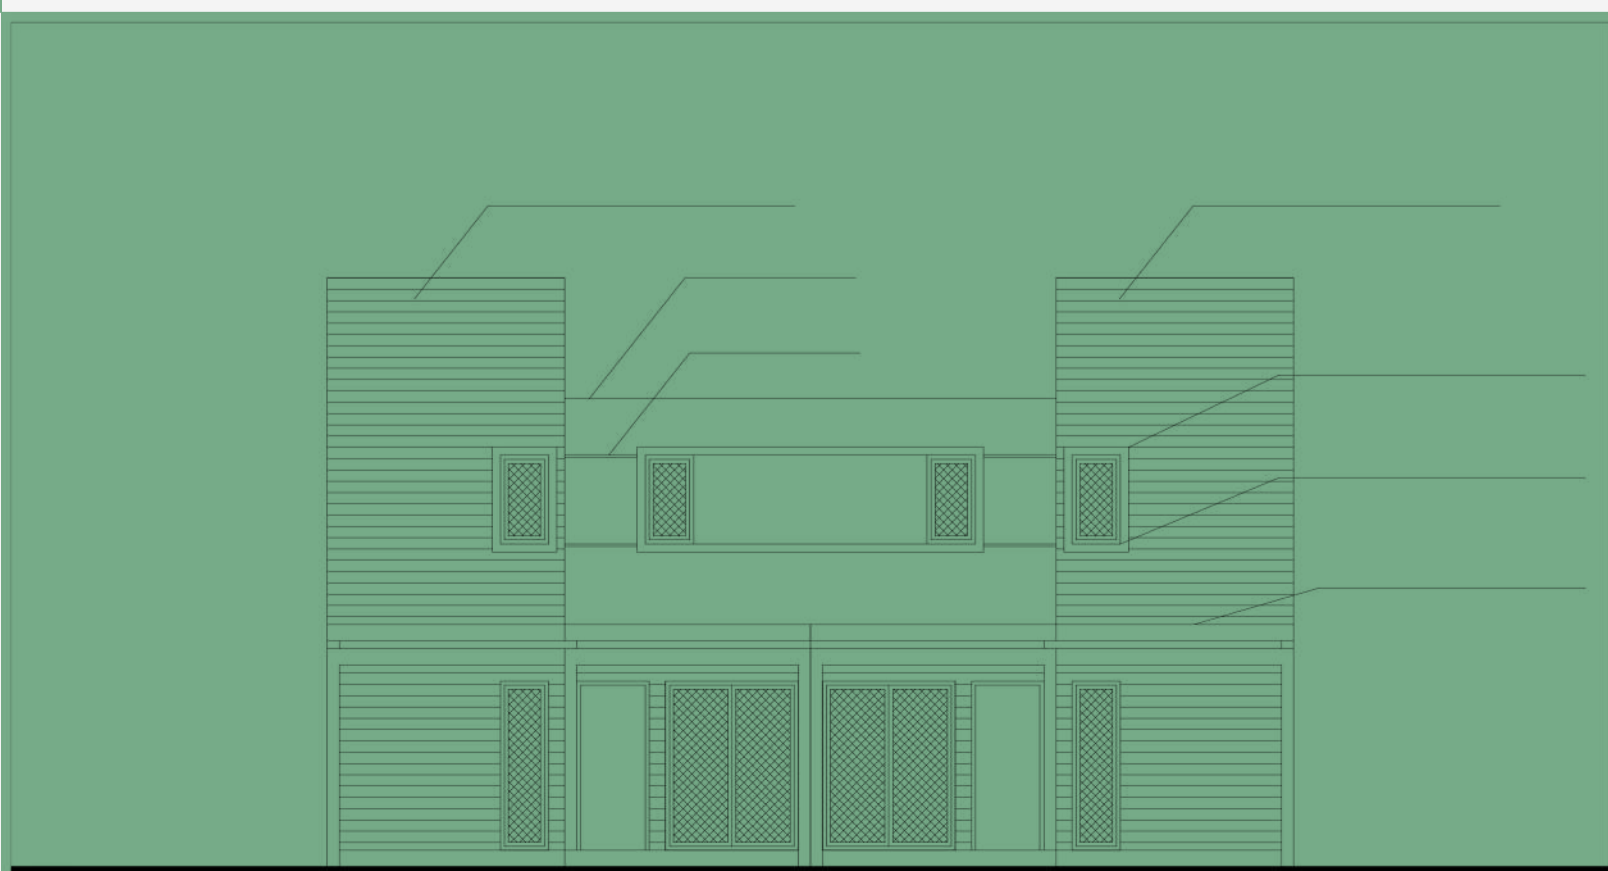


CACHEUTA MALL

El proyecto incluye un sector comercial con cinco locales destinados a servicios esenciales.

Un área que agrega valor, comunidad y comodidad a los residentes del housing



UBICACION

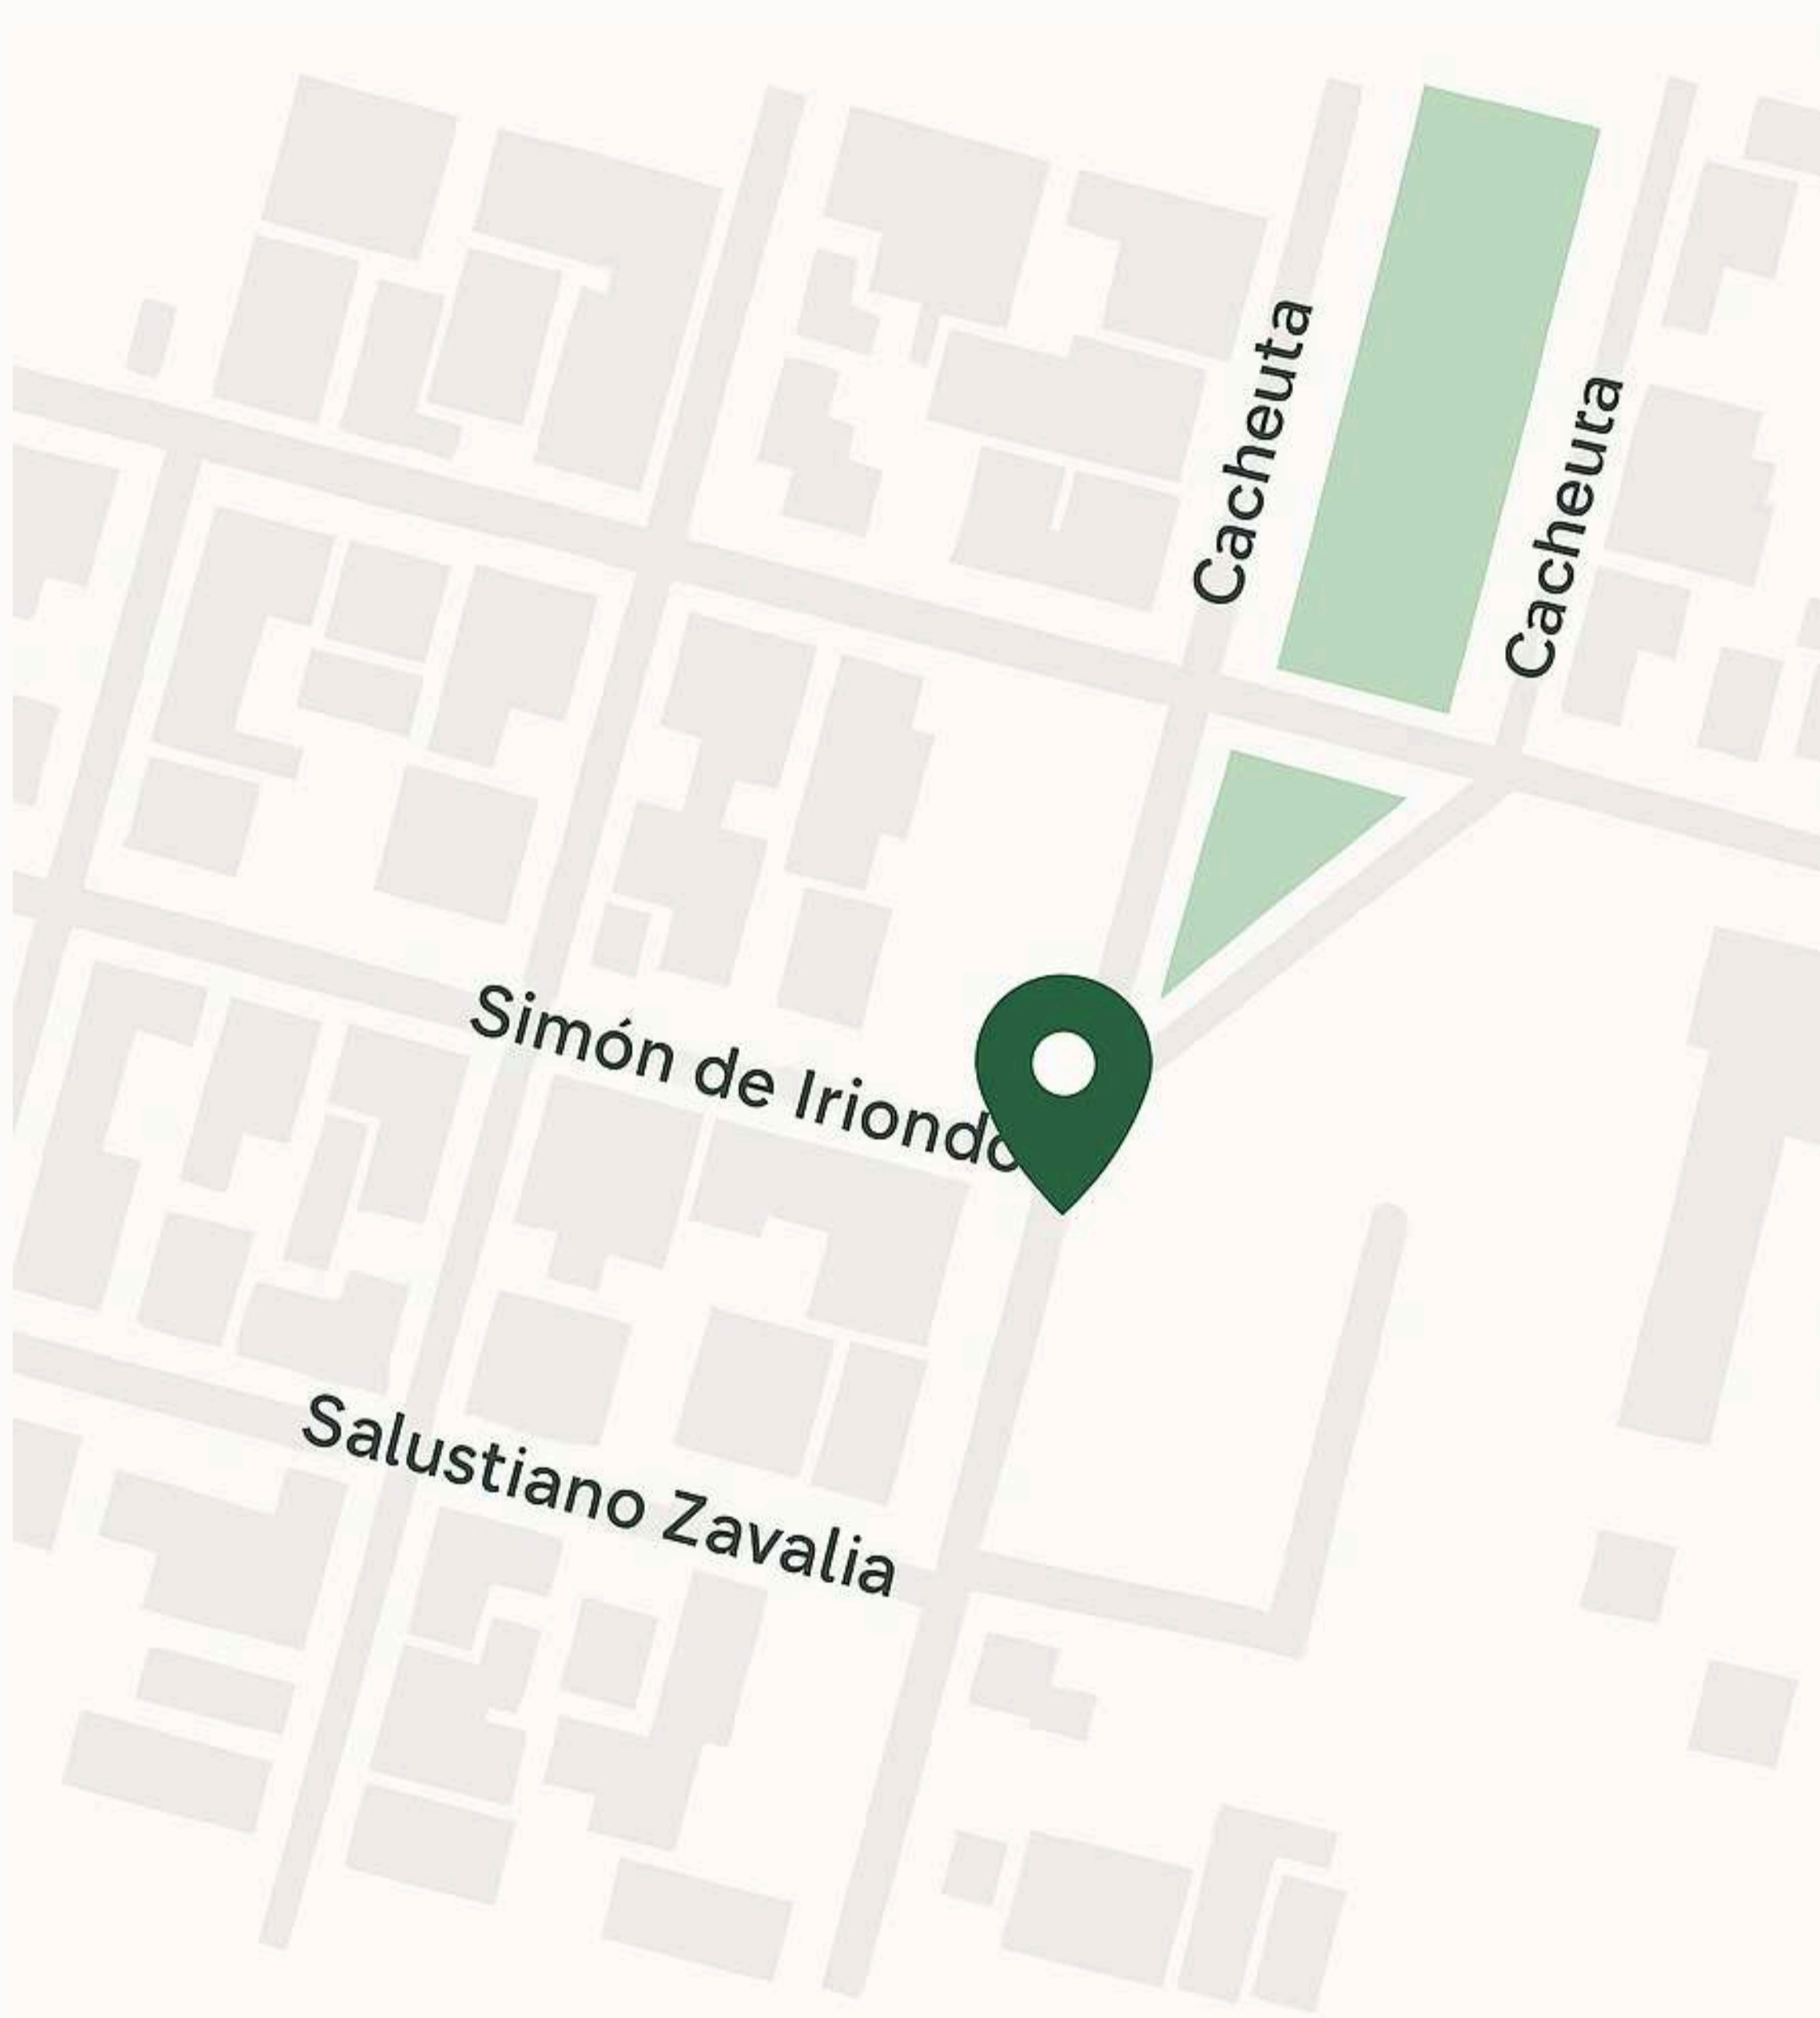

A 2 minutos del anillo de Circunvalación y a 10 minutos de Nueva Córdoba, garantizando conectividad inmediata con toda la ciudad.







cacheuta
HOUSING